


UZEML	Plošina (734446)			
POVRCH UZEML				
PANČEJ	asfalt	7706		
	7706	4071		
VZDALENOST ŠACJET	8,00	47,00	14,00	

NAZVY ŠACHET



Podélný profil stoky A2


MĚŘÍTKO 1:1000 / 1:100

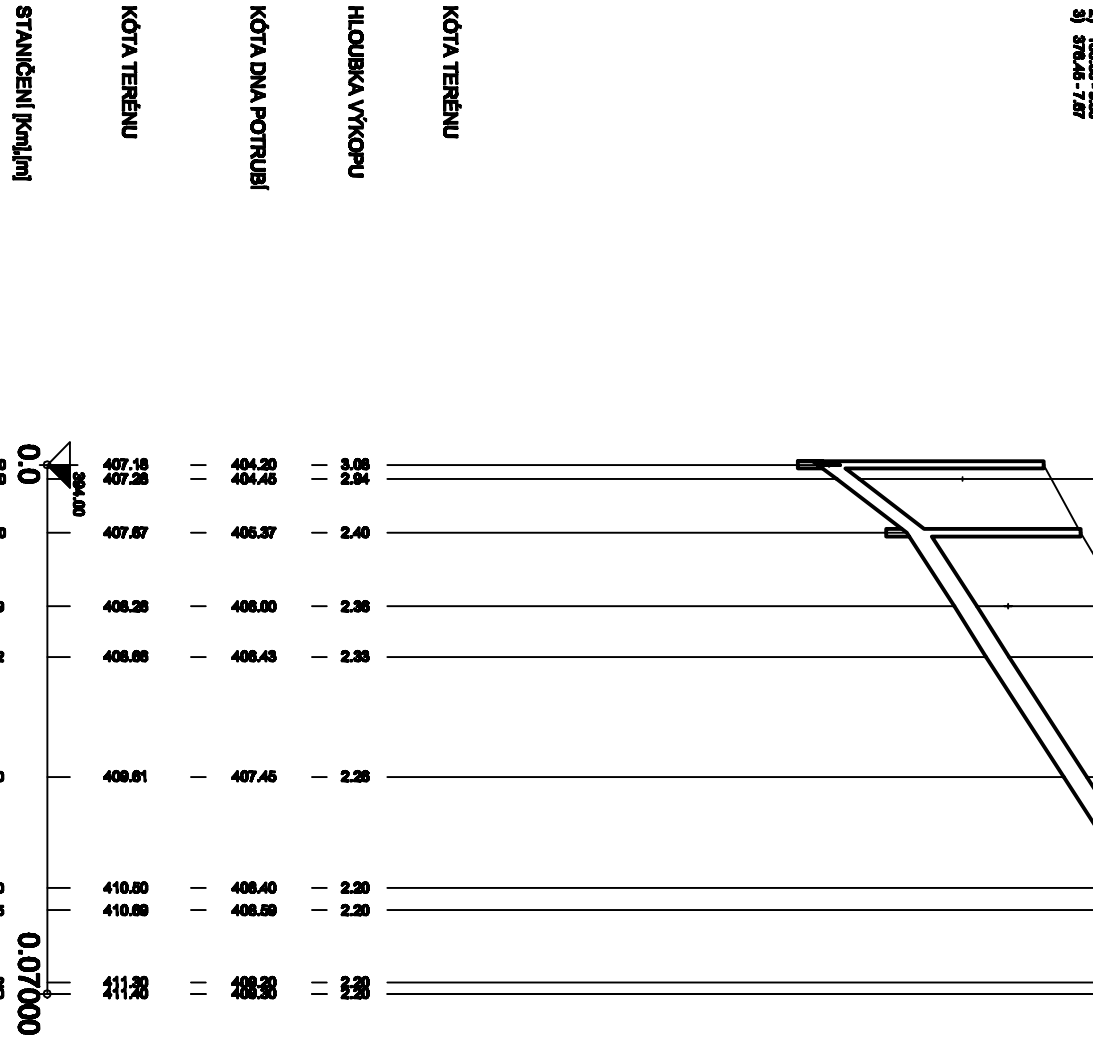

SKLON [gromie] - DELKA [m]	2	64.43 - 61.00
DN [mm] - MATERIAL - DELKA [m]	250 - PP-R/PE - 70.00	
KAPACITA [l/s] - RYCHLOST [m/s] (dle Colebrook)	3	226.00 - 1.23



EMÍ
VRCH ÚZEMÍ
RCELY
DÁLENOST ŠACHET

ZVYŠAČIET

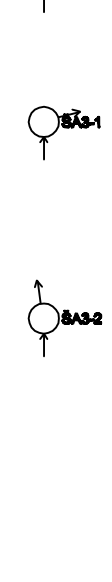



Modelný profil stoky A3

ÉRITKO 1:1000 / 1:100

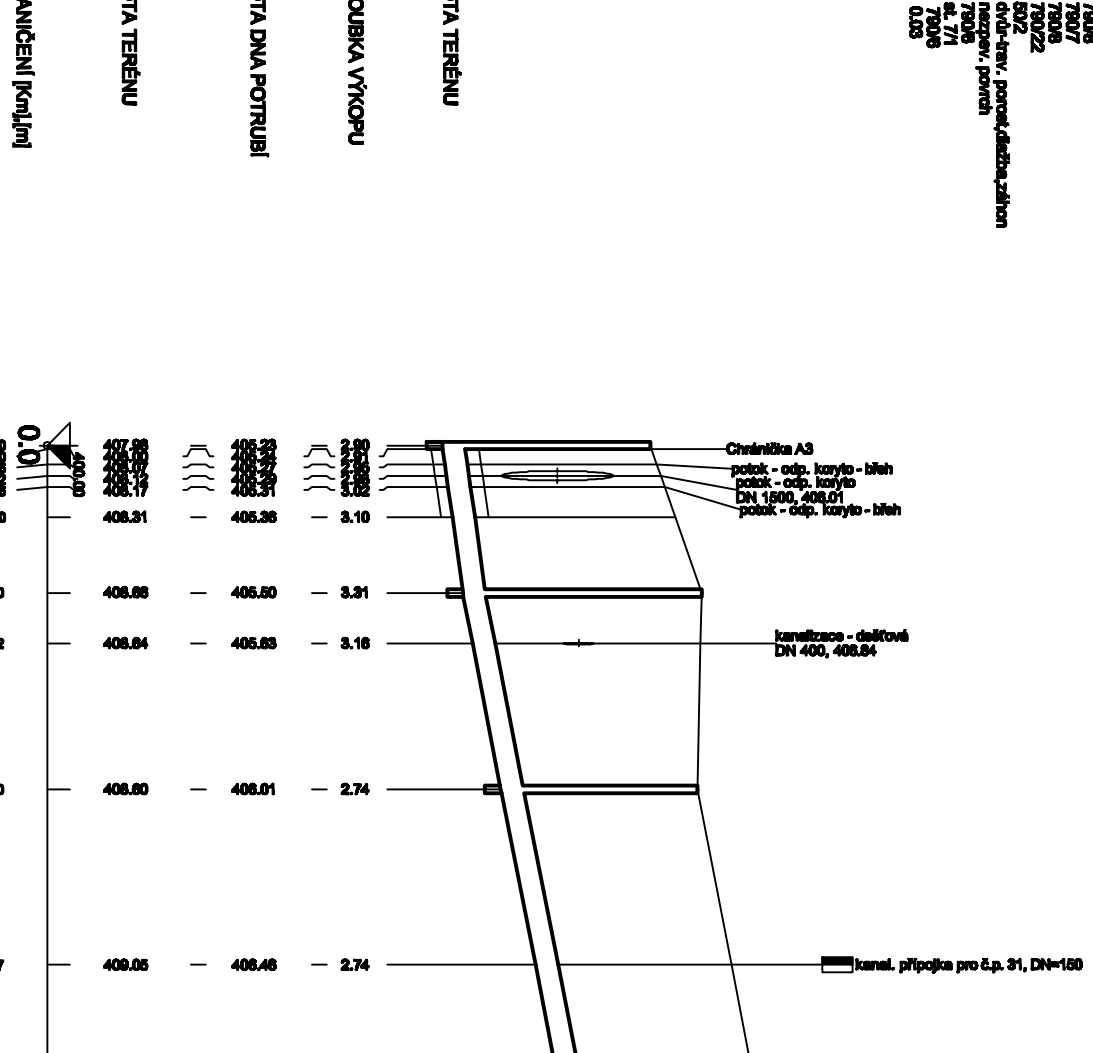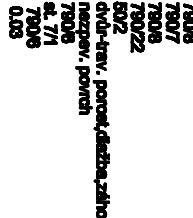

CON [promile] - DELTA [m]	[mm] - MATERIAL - DELTA [m]
13.00 - 13.20	
100.10 - 2.20	130.40 - 2.20



6				
3	4	7806	5	
50.00				

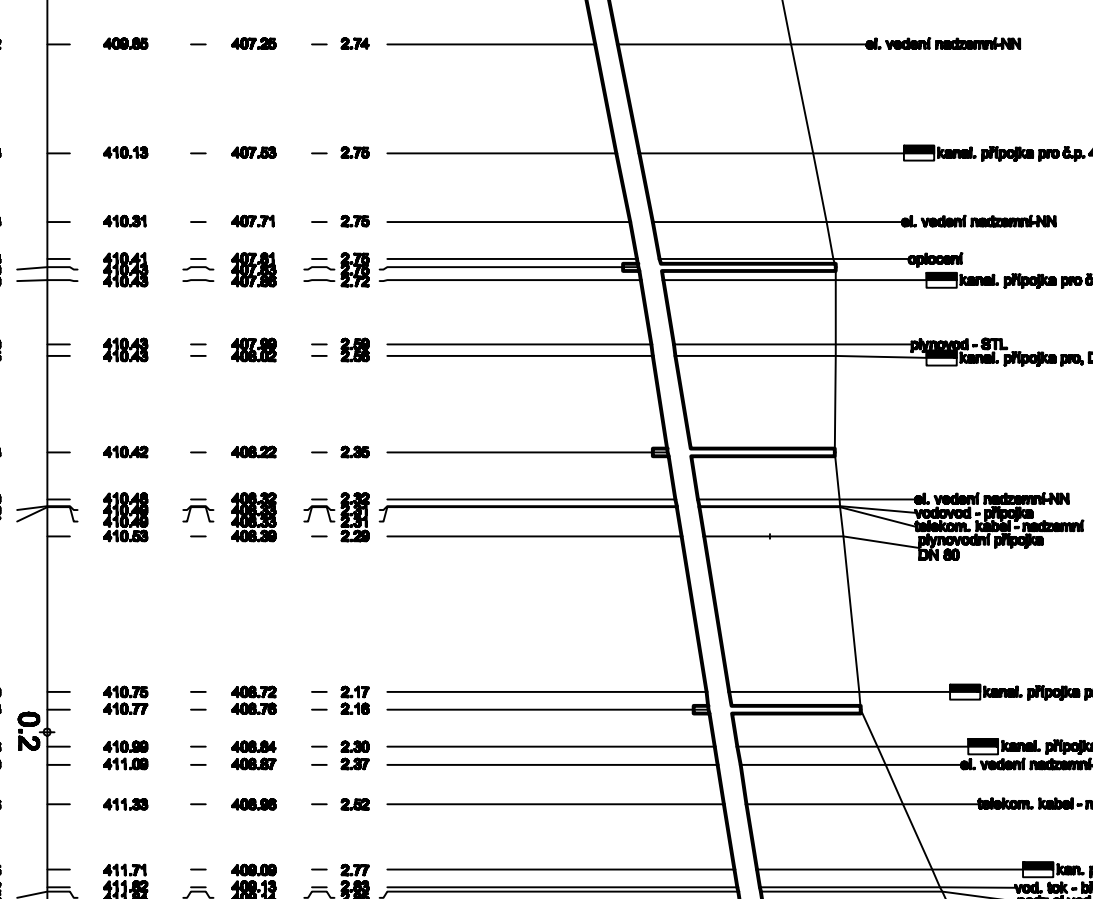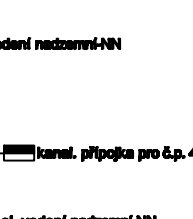

16.86 - 22.53	
250 - PP-4192 - 267.20	
119.44 - 2.27	

asset	
2005	
0	2

43-8

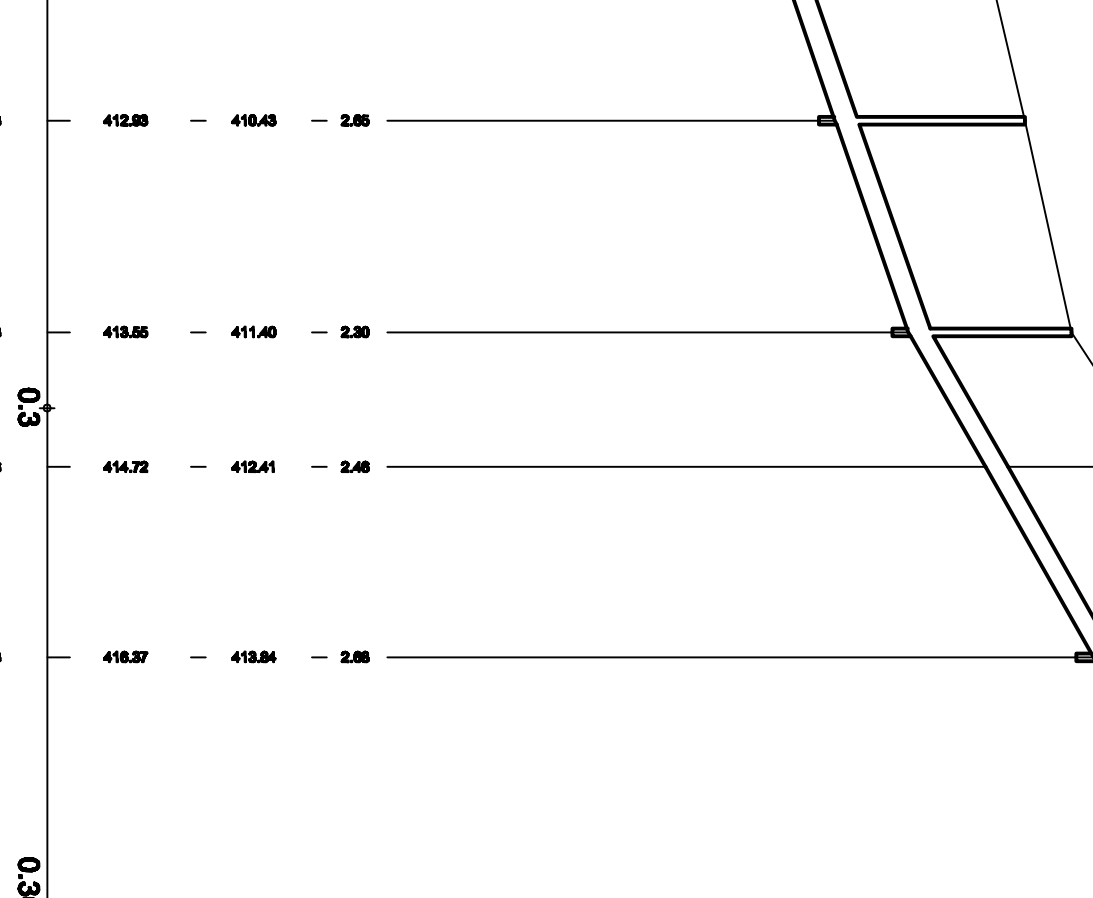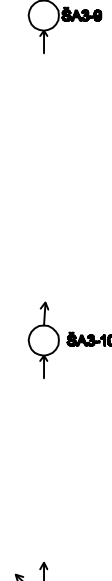

84.80-82.00	88.80-77.67
177.48-1.82	231.12-4.71


**ÚZEMI
POVRCH ÚZEMI
PARCEL
VZDÁLENOST ŠACHE**

NAZVY ŠACHE



Podélný profil stoky A4

MĚŘÍTKO 1:1000 / 1:100

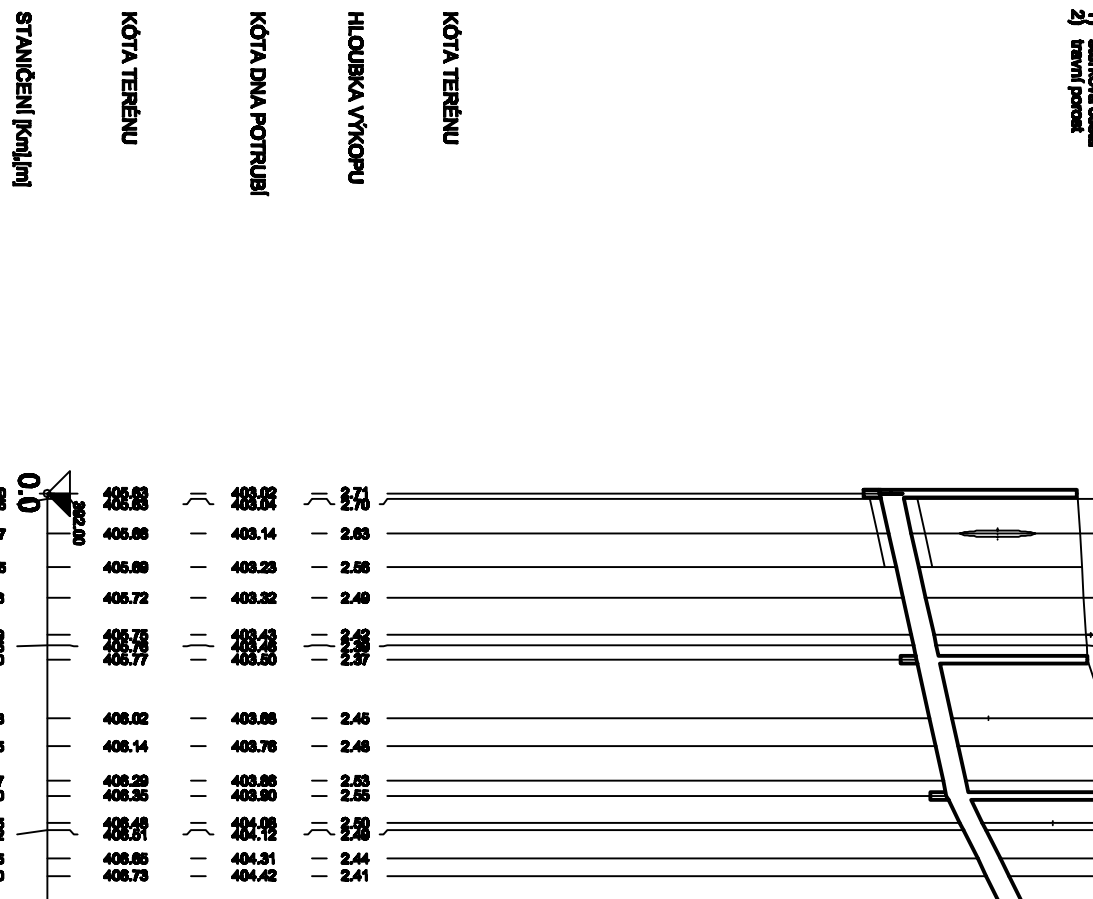

SKLON [promile] - DEJKA [m]	22,00 - 40,00	
DN [mm] - MATERIÁL - DEJKA [m]		250 - PP-UR2 - 16
KAPACITA [l/s] - RYCHLOST [m/s] (dle Catbook)	142,42 - 2,90	

[illegible]

VODOHOSPODÁŘSKÝ PODNIK a.s.

OBEC PŘEDLAV
Průdovky č. 339 01 Klatovy

INVESTICE:

ZPRACOVÁNÍ:	Ing. Vanyš
PROJEKTOVÁNÍ:	Ing. Vanyš
HLAVNÍ INŽENÝR PROJEKTU:	Ing. Vanyš

M. Krasa

PŘEDSLAV - ODKANALIZOVÁNÍ A ČISTĚNÍ ODPADNÍCH VOD	
DATUM:	10/2017 /
POČET LSTO:	5 kM
MĚŘITCO:	1:1000/100
STUPEŇ:	DPS

NÁZEV VÝROBKU: SO 01 Konektáž	ČÍSLO VÝROBKU: D1.1.03
PODĚLNÝ PROFIL STOKY A2, A3, A4	

VÝKRES JE DŮLEŽITÝM MAJETKEM VP a.s. NESMÍ BÝT POUŽIT A KOPÍROVÁN TŘETÍ OSOBOU, JIŽ PŘEDÁNÍ ČI JINAK S NIM NAKLÁDANO BEZ PÍSEMNÉHO POVOLENÍ VP a.s.