


VZOROVÝ PODÉLNÝ ŘEZ PROTĹAKEM

MĚŘITKO: 1:100

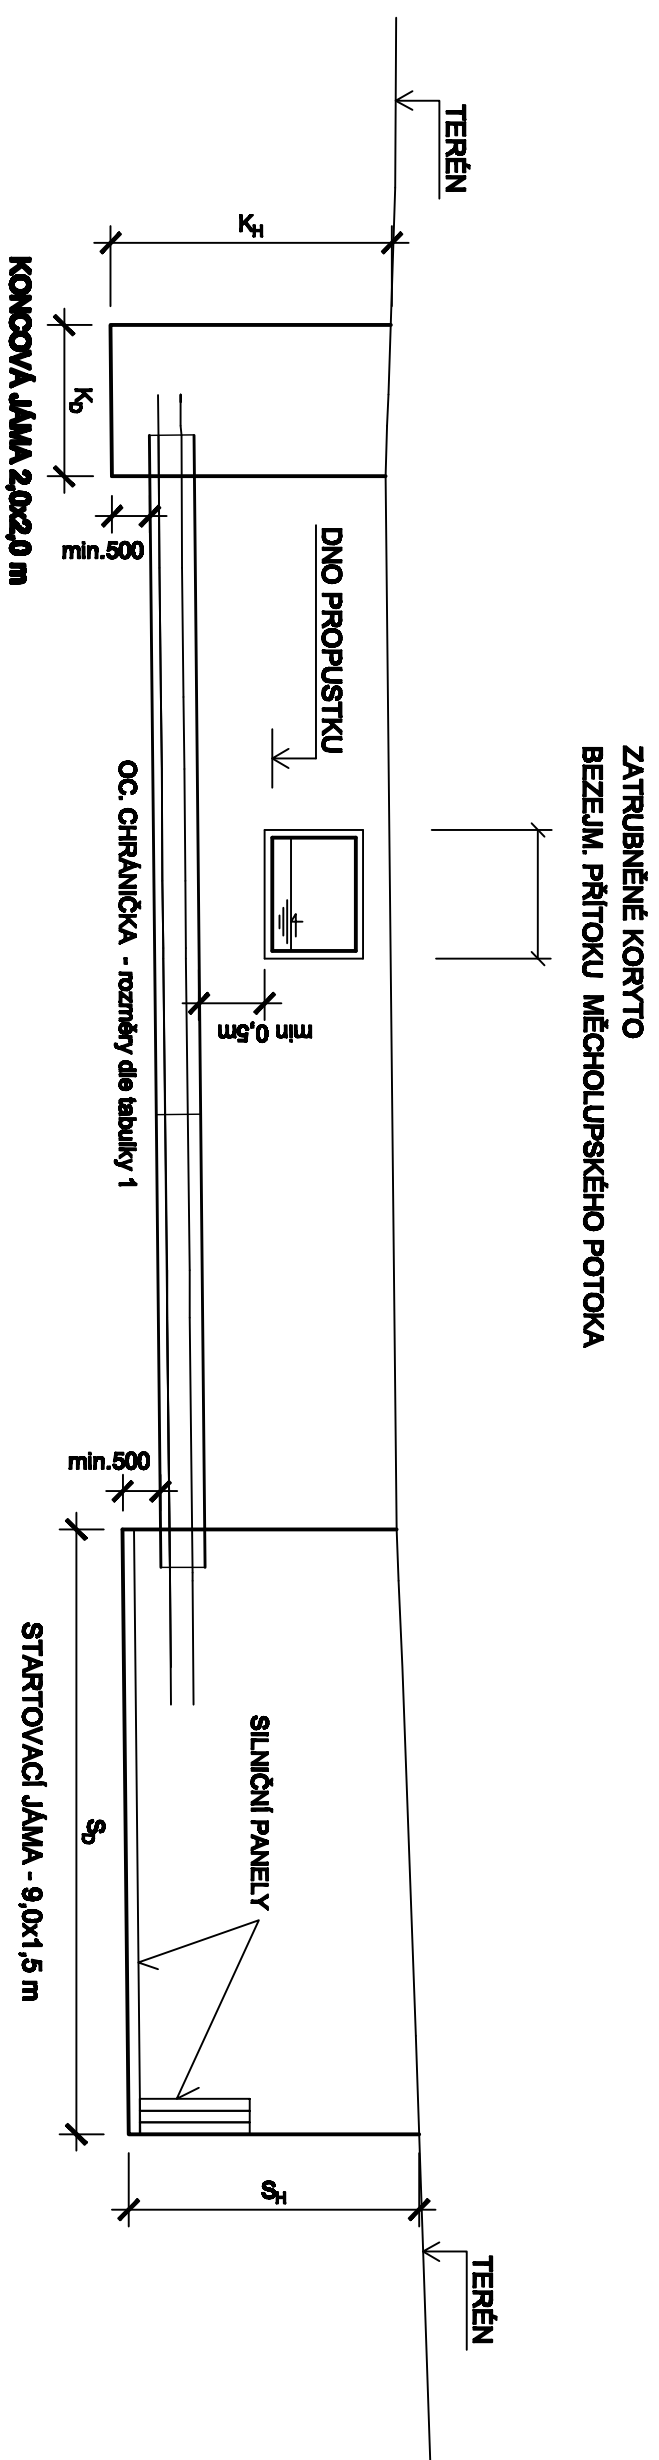


TABULKA 1

označení	Stoka	úsek	Ocel. Chráňička	Kluzné objímky			Startovací jáma		Koncová jáma			
				rozmĚr [mm]	typ	výška [mm]	počet segmentů/objímka	počet objímek [ks]	dĚlka - S ₀ [m]	šířka [m]	dĚlka - S _H [m]	dĚlka - K ₀ [m]
A-a	PP-U/R2, DN250	ŠA-11 - ŠA-12	610x12,5	TR	90	8	8	1,5	3,4	2	2	3,4
A-b	PP-U/R2, DN250	ŠA-14 - ŠA-15	610x12,5	TR	90	8	10	1,5	3,4	2	2	3,5
A3	PP-U/R2, DN250	ŠA-15 - ŠA-3-1	610x12,5	TR	90	8	8	1,5	3,7	2	2	3,5
A4	PP-U/R2, DN250	ŠA-10 - ŠA-4-1	610x12,5	TR	90	8	8	1,5	3,1	2	2	3,2
B	PP-U/R2, DN250	ŠA-6 - ŠB-1	610x12,5	TR	90	8	8	1,5	2,9	2	2	3

ÚPRAVA POTRUBÍ V CHRÁŇIČCE

MĚŘITKO: 1:20

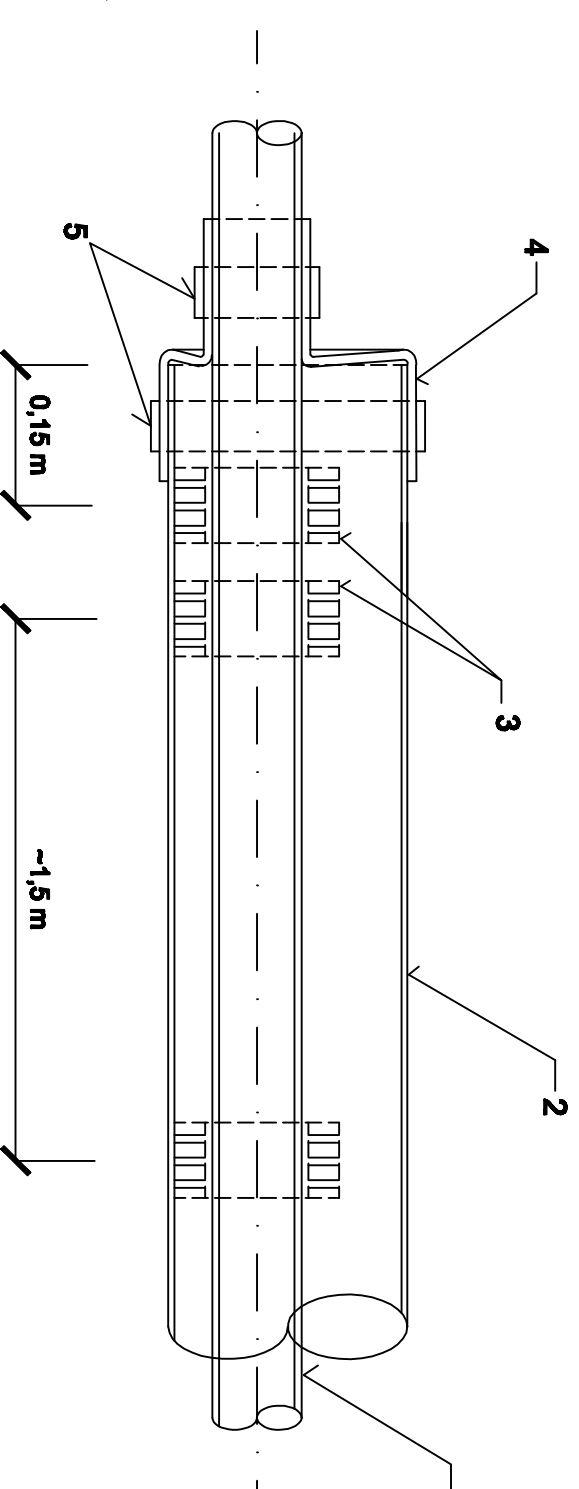

LEGENDA

- 1 - KANALIZAČNÍ POTRUBÍ
- 2 - OCEL. CHRÁŇIČKA
- 3 - KLIZNĚ VYMEZOVACÍ OBJÍMKY TYP TR
- 4 - PRYZOVÁ UZAVÍRACÍ MANŽETA - 2 KS (ROZMĚRY DLE DN POTRUBÍ)
- 5 - STAHOVACÍ PÁSEK PRO MANŽETU - SOUČÁST MANŽETY

INDEX ZMĚŇ	POPIS ZMĚŇ	DATA	PROVEDL	PODPIS

<p>VODOHOSPODÁŘSKÝ PODNIK a.s. PRAŽSKÁ 14, 300 02 PÍZEŇ Tel: 377 201 000, e-mail: voh@voh.pz.cz, www.voh.pz.cz</p>		<p>INVENTOR: OBEC PŘEDSLAV Předslav 53, 339 01 Klatovy</p>	
<p>ANOTACE:</p> <p>PŘEDSLAV - ODKANALIZOVÁNÍ A ČIŠTĚNÍ ODPADNÍCH VOD</p>		<p>ZPRACOVAL: Ing. Chváň PROJEKTOVANT: Ing. Chváň HLAVNÍ INŽENÝR PROJEKTU: Ing. Vraný</p>	
<p>NÁZEV VÝKRESU: 80 01 - Kanalizační</p> <p>VZOROVÝ PODÉLNÝ ŘEZ PROTĹAKEM ÚPRAVA POTRUBÍ V CHRÁŇIČCE</p>		<p>ČÍSLO VÝKRESU: D1.1.08</p>	
<p>ČÍSLO ZÁKAZKY: 2029</p> <p>DATA: 10/2017</p> <p>POČET LISTŮ: 3 A4</p> <p>MĚŘITKO: 1:100, 1:20</p> <p>STUPĚŇ: DPS</p>		<p>Ing. Chváň</p> <p>Ing. Chváň</p> <p>Ing. Vraný</p>	