



# ŘEZ

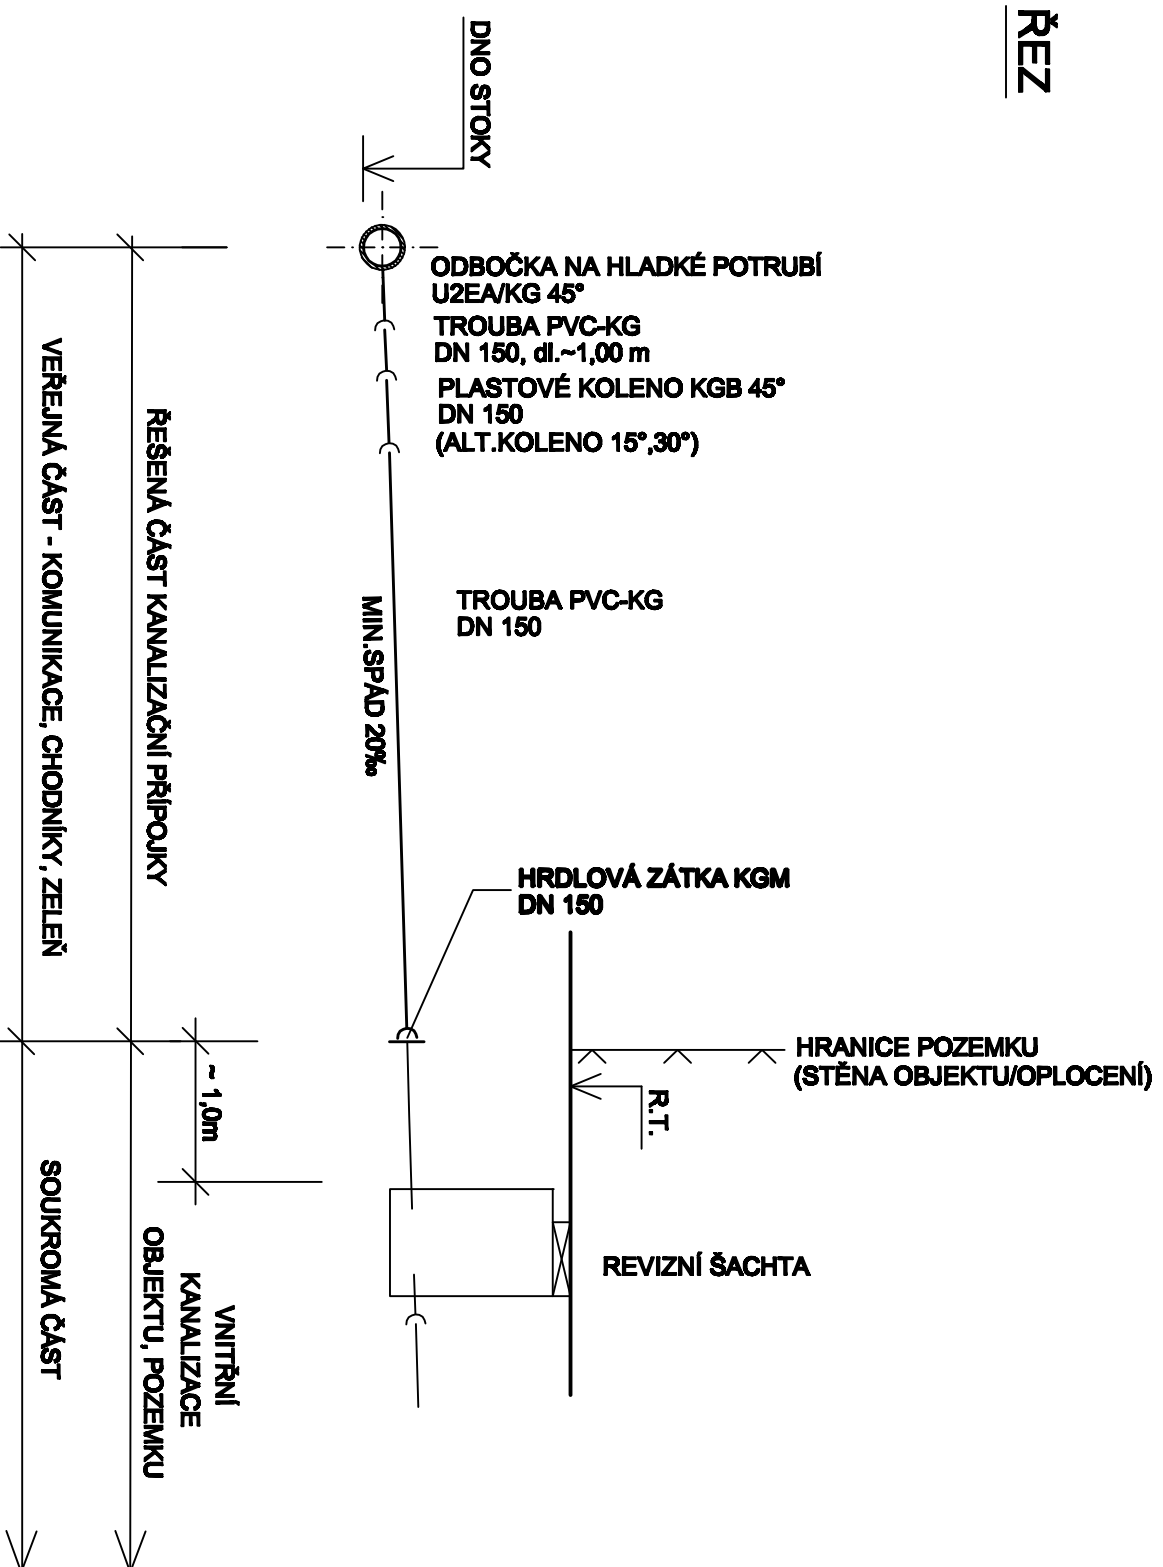

# PŮDORYS

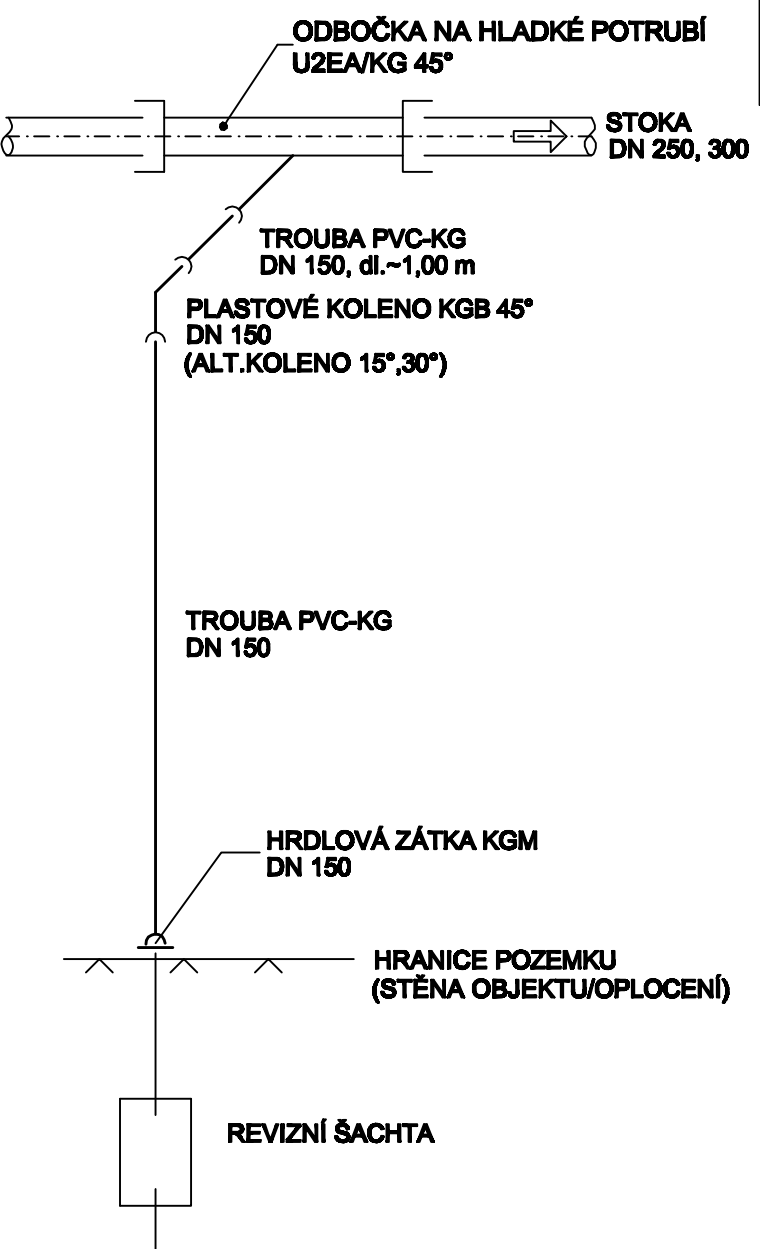

INDEX ZMĚN	POPIS ZMĚN	DATA	PROJEKT	PODRIS

<p><b>VODOHOSPODÁŘSKÝ PODNIK a.s.</b>          PRŮMYSLOVÁ 14, 308 02 PLZEŇ          TEL: 377 201 604, e-mail: vph@vph.poz.cz, www.vph.poz.cz</p>	INVESTOR: <b>OBEC PŘEDSLAV</b> Předslav 53, 339 01 Klášov
	ZPRACOVAL: Ing. Vraný
PROJEKTANT: Ing. Vraný	HLAVNÍ INŽENÝR PROJEKTU: Ing. Vraný
ANOUB: <b>PŘEDSLAV - ODKANALIZOVÁNÍ A ČIŠTĚNÍ ODPADNÍCH VOD</b>	ČÍSLO ZAKÁZKY: 2029
NÁZEV VÝKRESU: <b>SO 01 Kanalizace</b>	DATUM: 10/2017
<b>SCHÉMA KANALIZAČNÍ PŘÍPOJKY</b>	POČET LISTŮ: 2 A4
<b>D1.1.11</b>	MĚŘITKO: 1:50
OČÍSLO VÝKRESU: <b>DPS</b>	STUPEŇ: DPS