



PŮDORYS

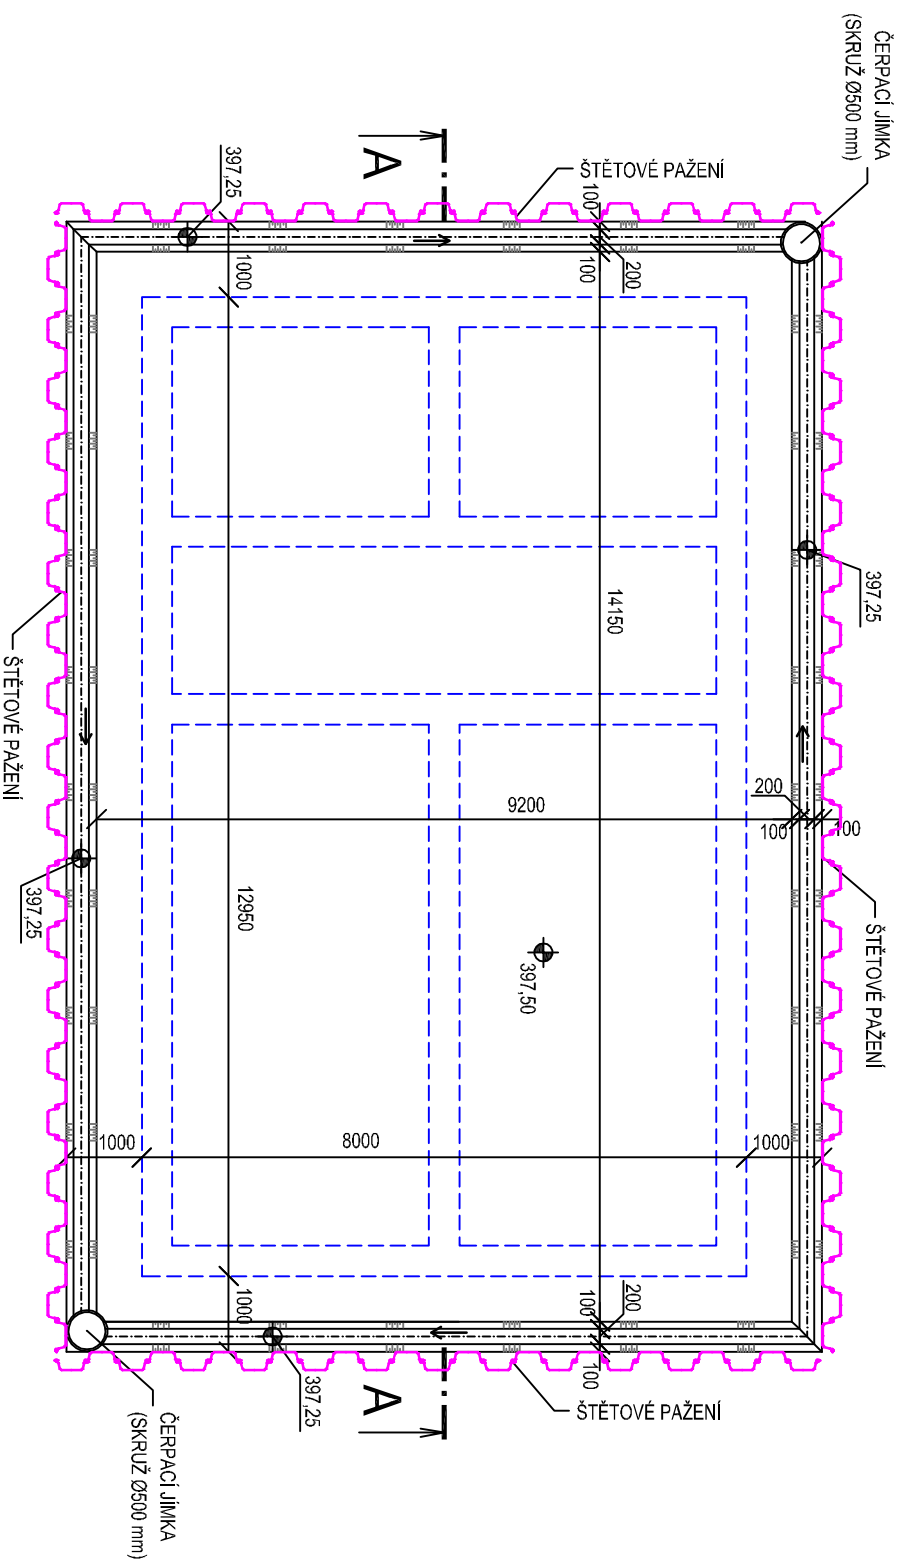


ŘEZ A-A

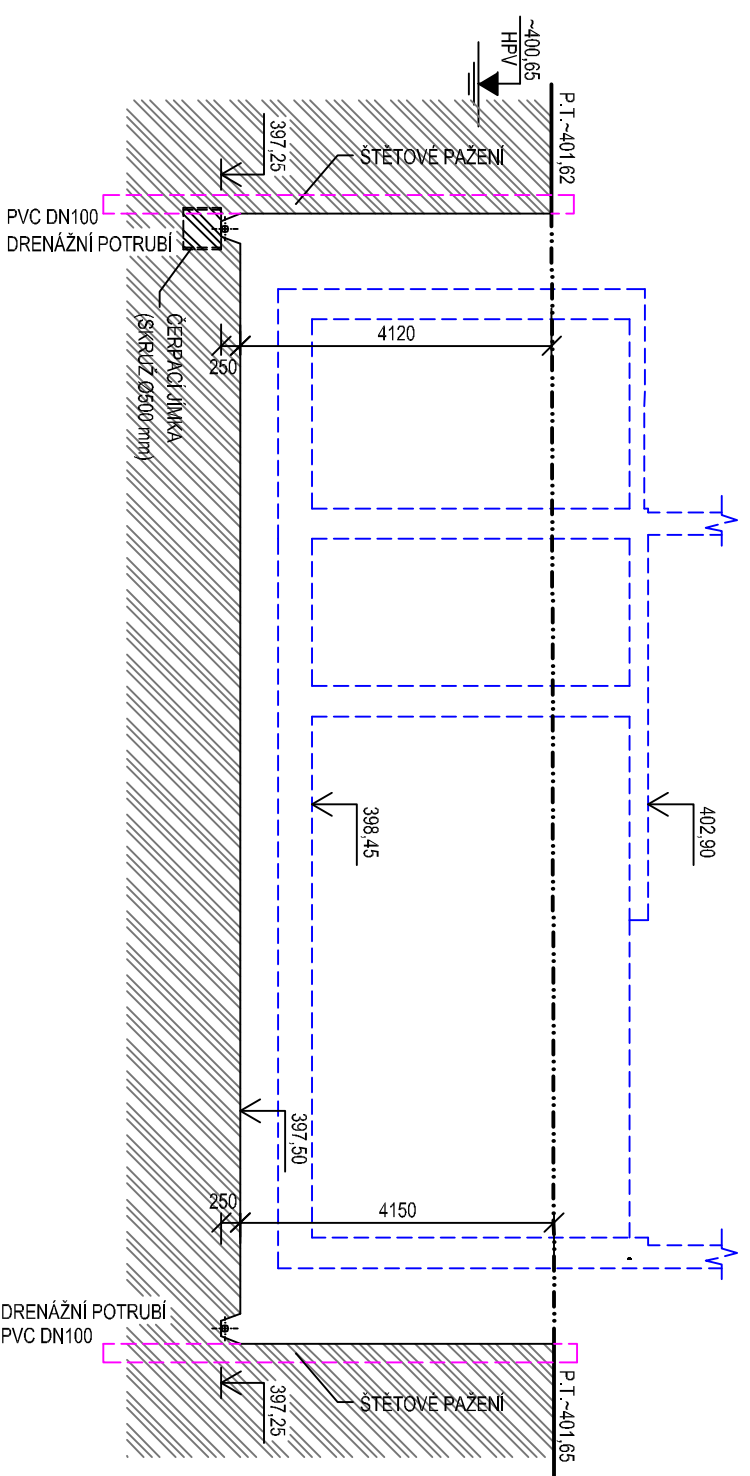

POZNÁMKA:

UVEDENÉ ŠTĚTOVÉ PAŽENÍ JE NUTNÉ BRÁT POUZE JAKO JEDEN Z MOŽNÝCH ZPŮSOBŮ ZAJIŠTĚNÍ STAVEBNÍ JÁMY. KONKRÉTNÍ ZPŮSOB ZAJIŠTĚNÍ JÁMY JE VĚCI ZHOTOVITELE DLE JEHO ZVYKLOSTI A TECHNICKÝCH MOŽNOSTÍ A TO VČETNĚ STATICKÉHO POSOUZENÍ ZVOLENÉHO PAŽIČKOVÉHO SYSTÉMU.
MINIMÁLNÍ PAŽENÁ PLOCHA JE CCA 210 m²

INDEX ZMĚNY	POPIS ZMĚNY	DATUM	PROVEDL	PODPIS

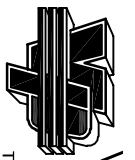 VODOHOSPODÁŘSKÝ PODNIK a.s. PRAŽSKÁ 14, 303 02 PLZEŇ Tel: 377 201 630, e-mail: vhp@vhp.cz, www.vhp.cz	INVESTOR:	OBEC PŘEDSLAV Předslav 53, 339 01 Klatovy		
	ZPRACOVAL:	Ing. Vraný	PROJEKTOVAL:	Ing. Vraný
AKCE:	HLAVNÍ INŽENÝR PROJEKTU:		Ing. Vraný	
PŘEDSLAV - ODKANALIZOVÁNÍ A ČIŠTĚNÍ ODPADNÍCH VOD	ČÍSLO ZAKÁZKY:	2029		
	DATUM:	10/2017		
	POČET LISTŮ:	2 A4		
	MĚŘÍTKO:	1:100		
STUPĚŇ:	DPS			
NAZEV VÝKRESU:	SO 02 ČOV		ČÍSLO VÝKRESU:	D1.2.03
OBJEKT ČOV - VÝKRES VÝKOPŮ				