

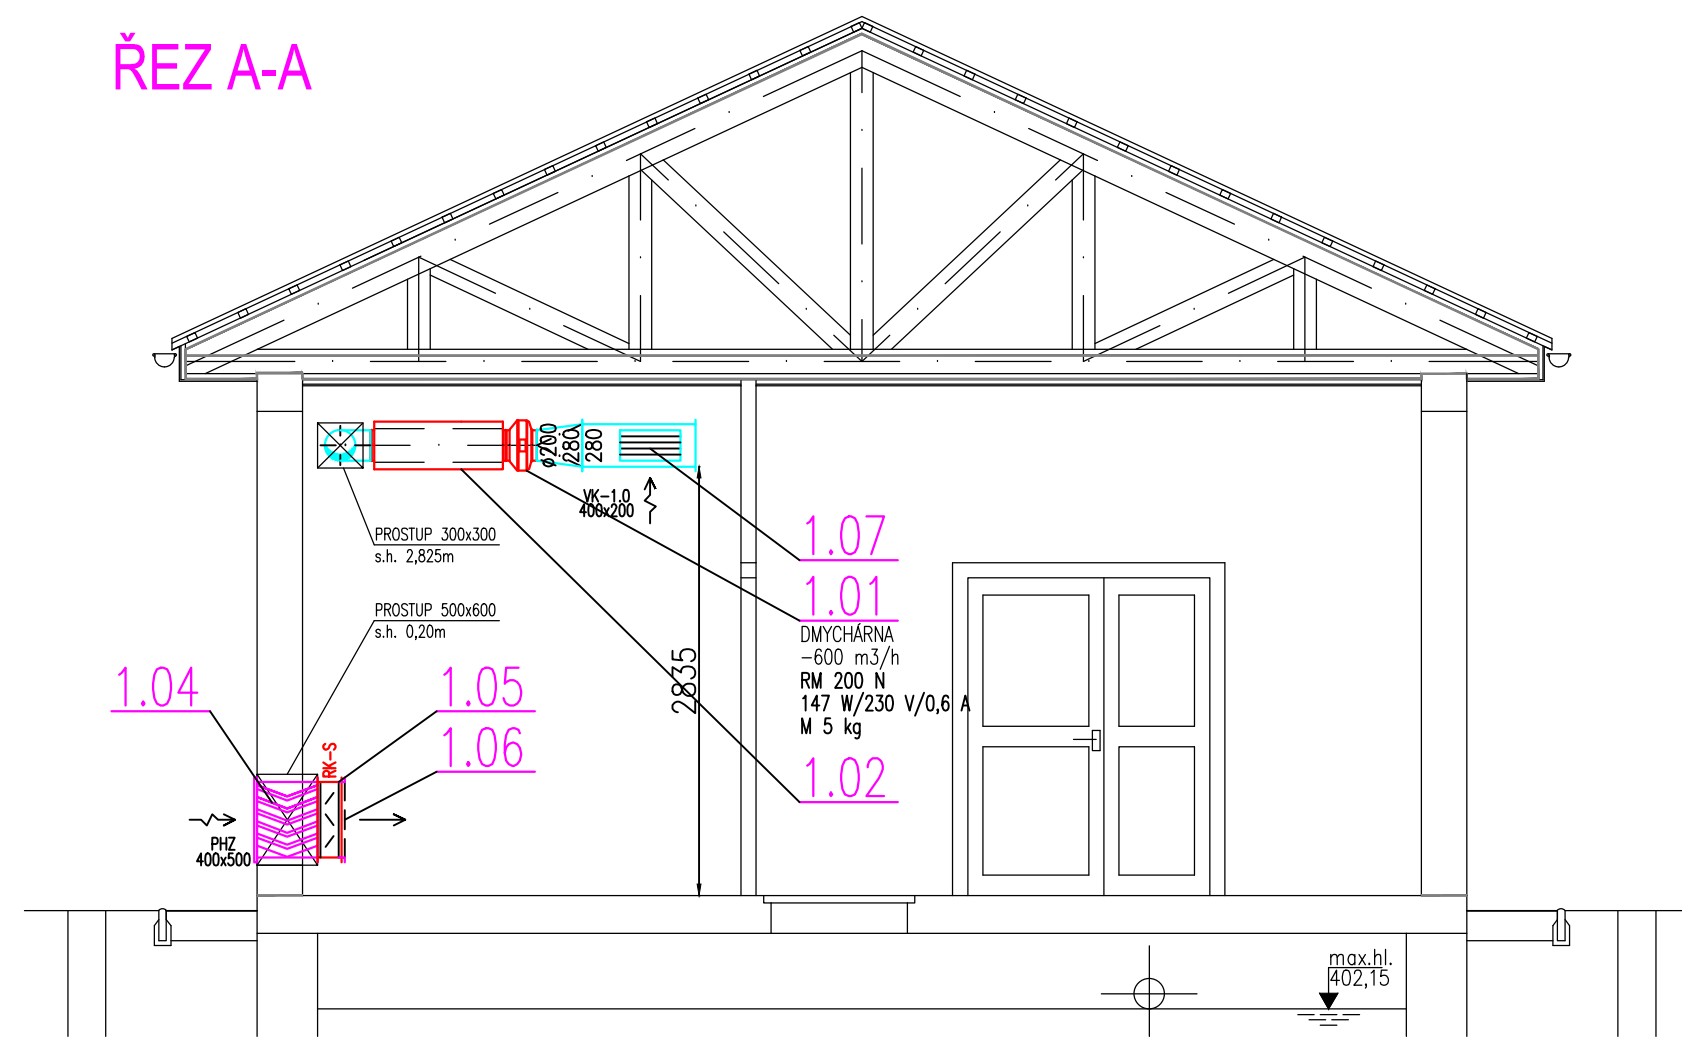


PŮDORYS 1.NP+ŘEZY  
M 1:50

ŘEZ A-A

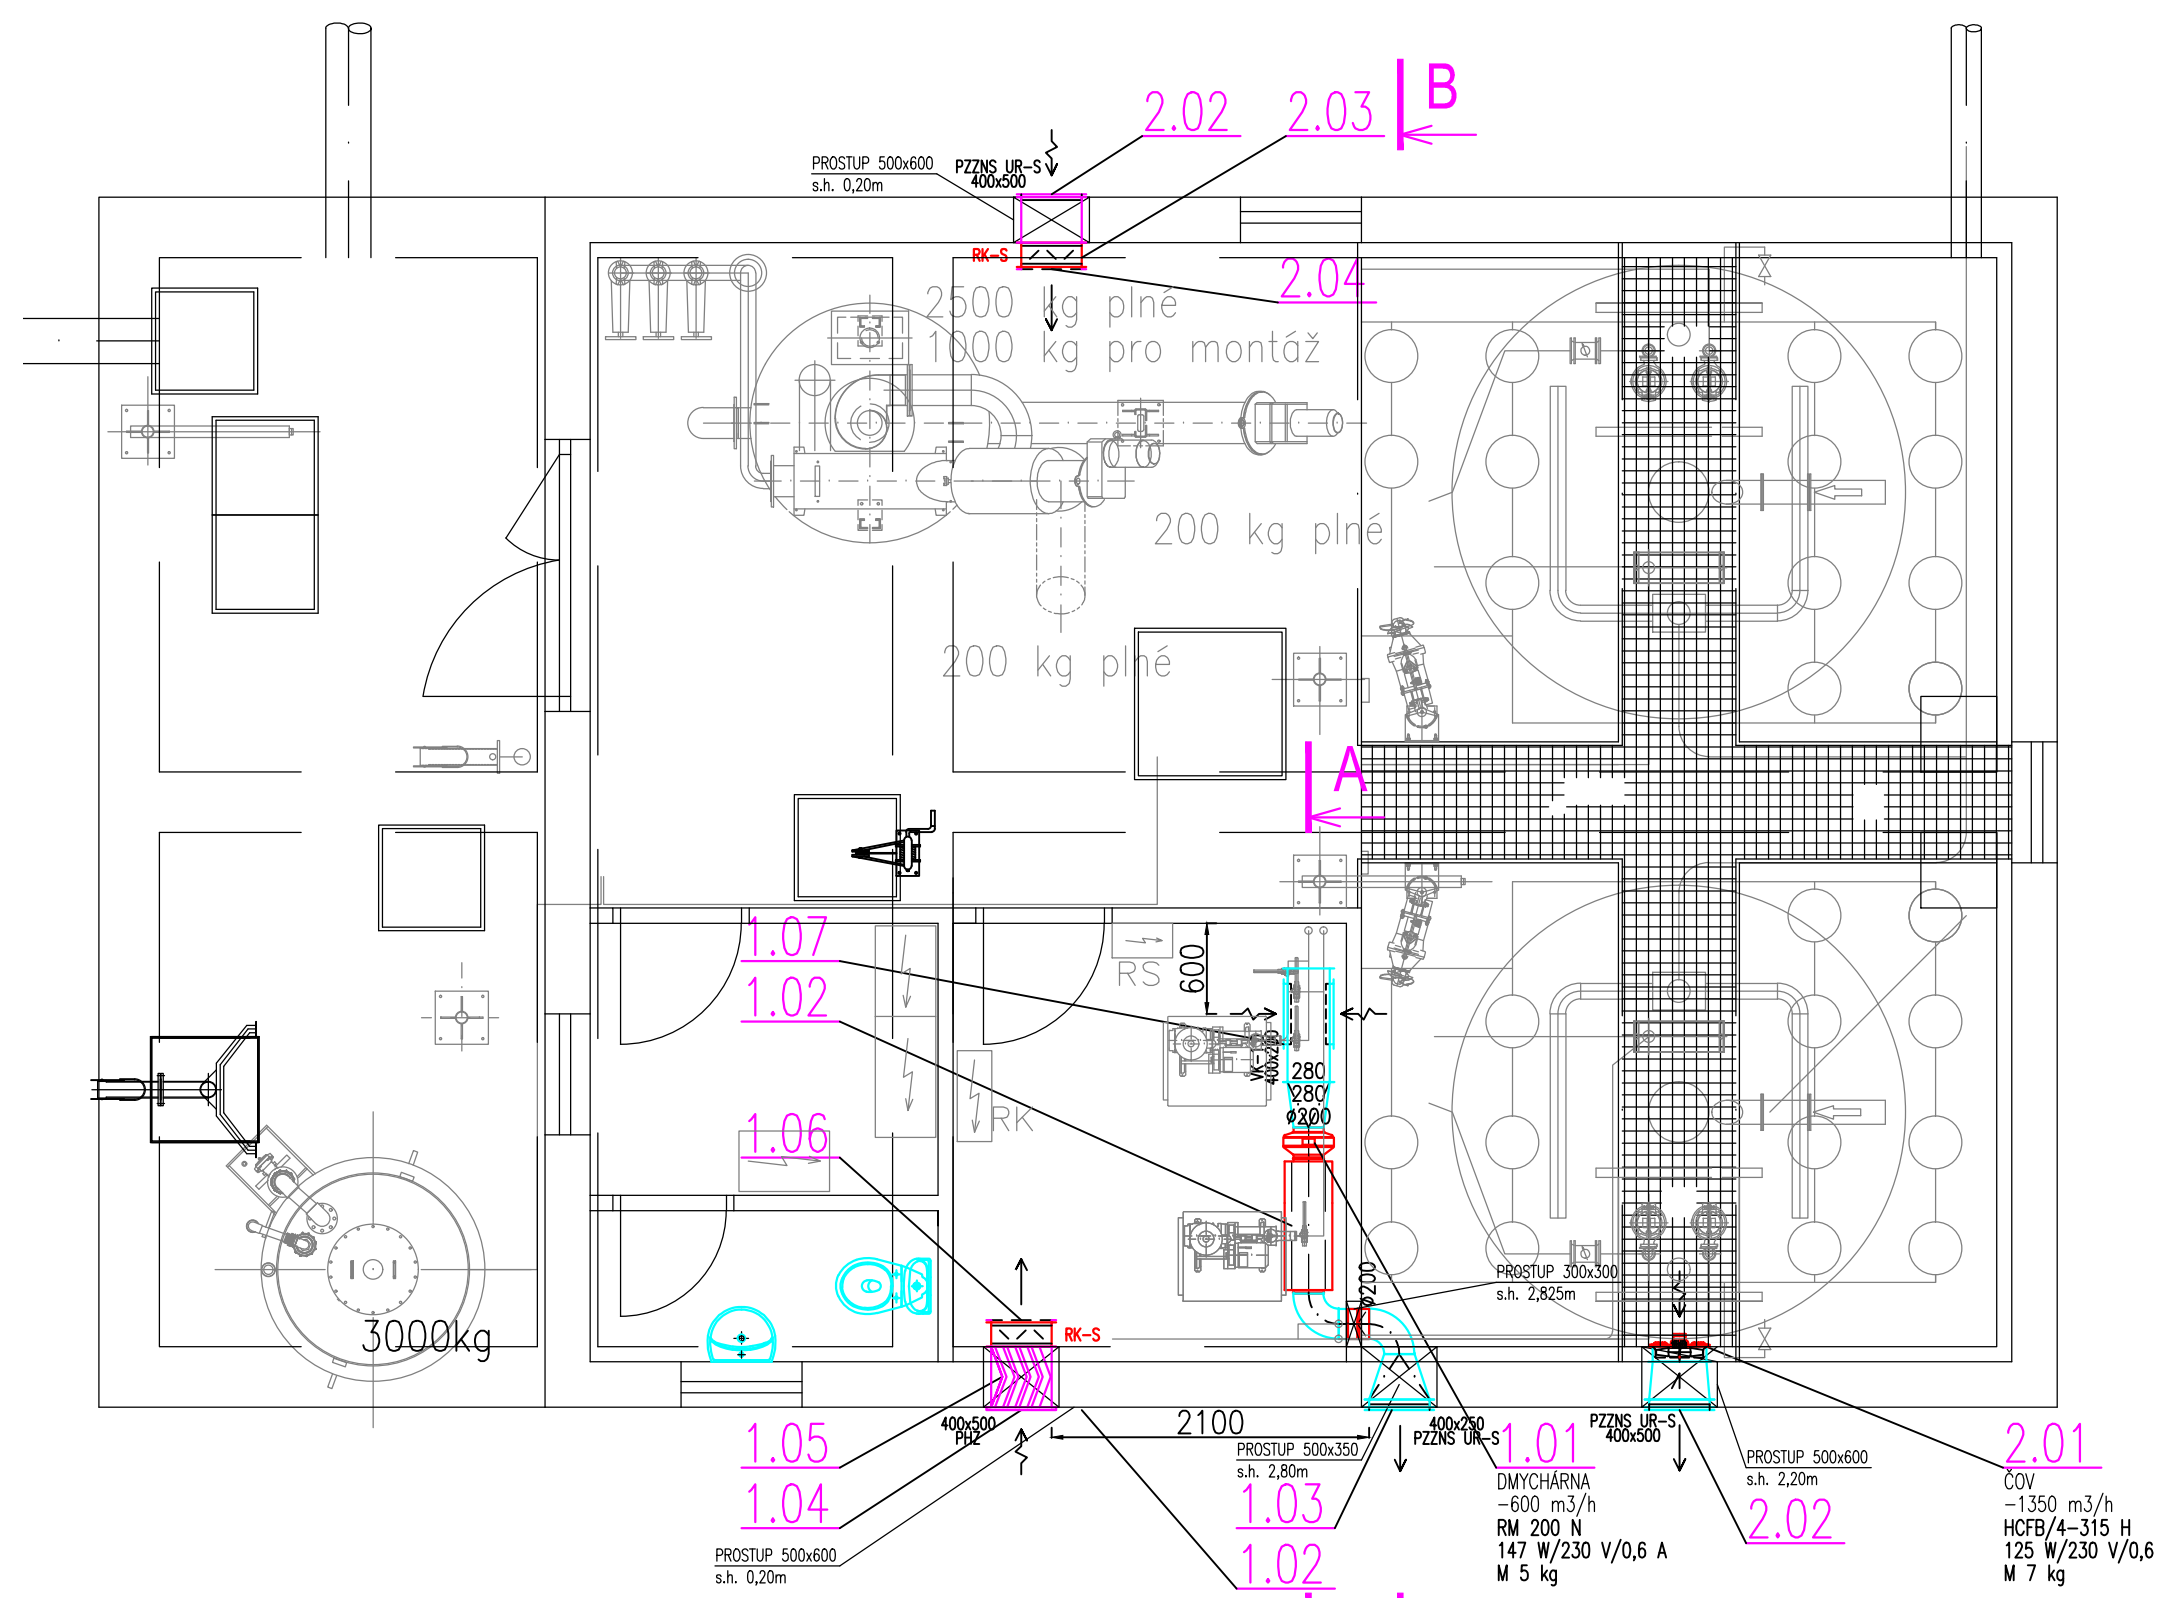

ŘEZ B-B

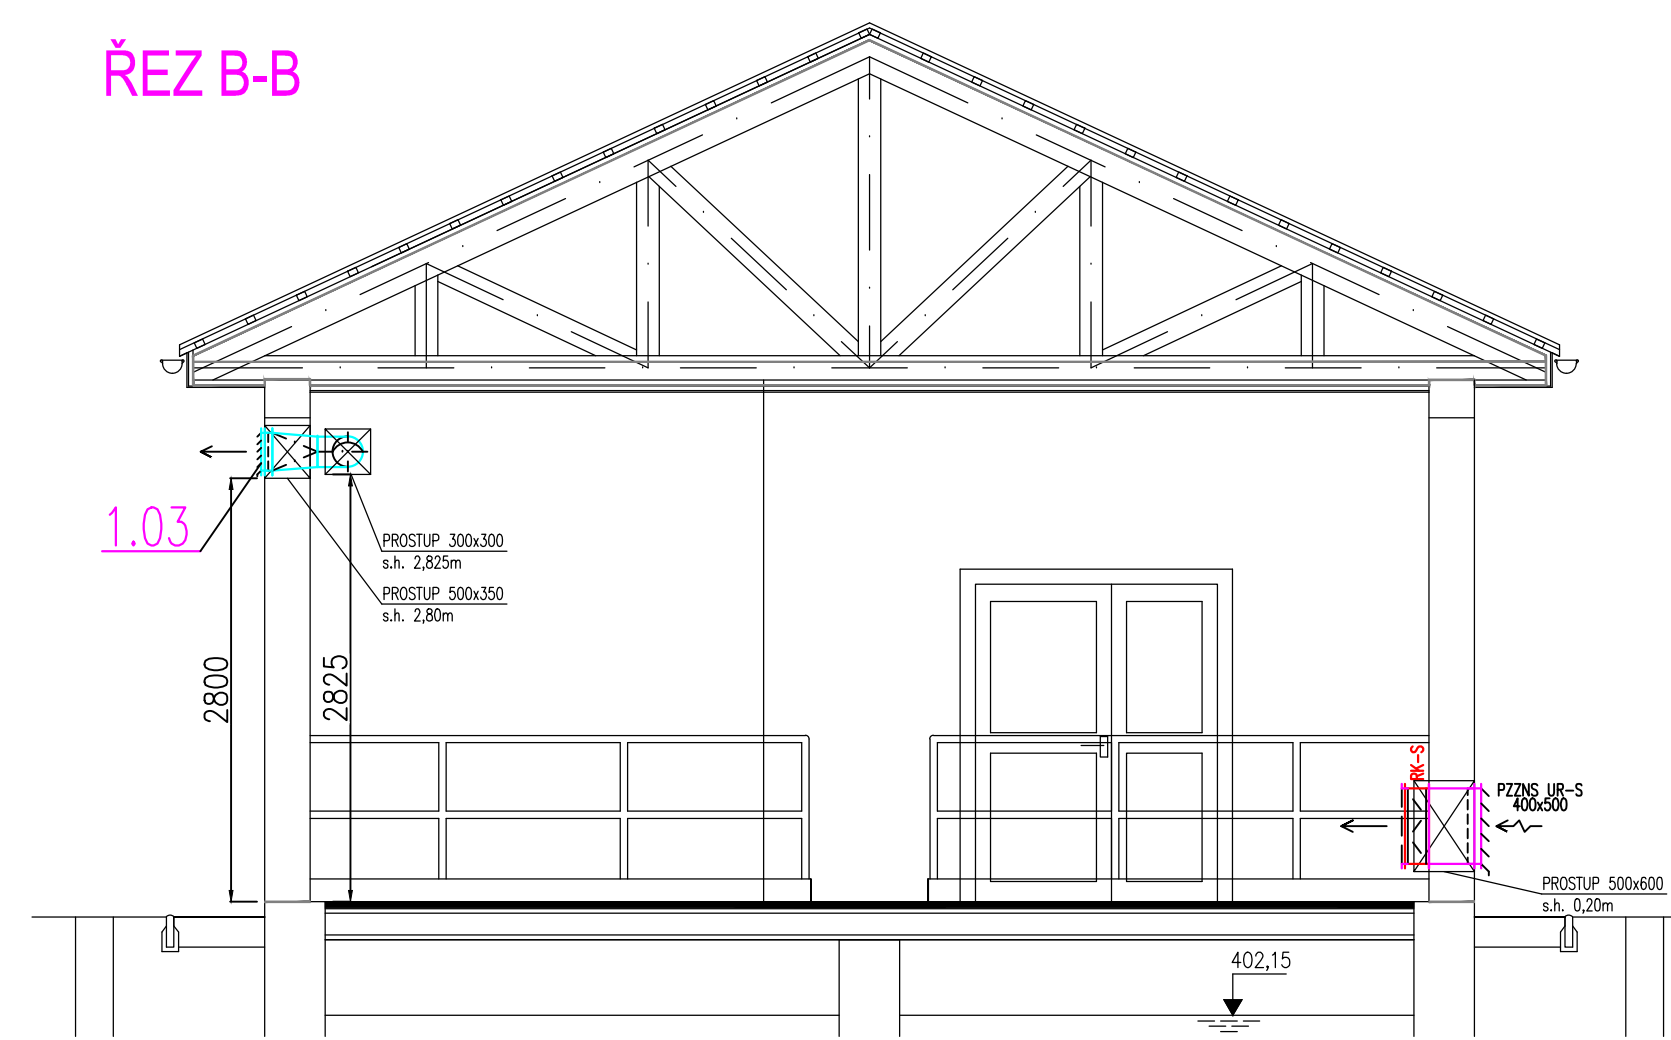

LEGENDA:

- POTRUBÍ PŘÍVOD VZDUCHU
- POTRUBÍ ODVOD VZDUCHU
- SPIRO POTRUBÍ-PŘÍVOD
- SPIRO POTRUBÍ-ODVOD
- VÝŠTKA PŘÍVOD VZDUCHU
- VÝŠTKA ODVOD VZDUCHU
- MNOŽSTVÍ VZDUCHU PŘÍVOD
- MNOŽSTVÍ VZDUCHU ODVOD
- POŽÁRNÍ IZOLACE
- TEPELNÁ IZOLACE
- KLAPKA
- VENTILÁTOR

M&C AIR  
Mgr. Michaela Melichar  
projekce vzduchotechniky

INDEX ZMĚNY	POPIS ZMĚNY	DATUM	PROVEDL	PODPIS

<p>VODOHOSPODÁŘSKÝ PODNIK a.s. PRAŽSKÁ 14, 303 02 PLZEŇ Tel: 377 201 030, e-mail: vhp@vhp.cz, www.vhp.cz</p>	INVESTOR: Obec PŘEDSLAV, Předslav 53, 339 01 Klatovy
	ZPRACOVAL: Mgr. Melichar PROJEKTANT: Mgr. Melichar HLAVNÍ INŽENÝR PROJEKTU: Ing. Vraný
AKCE: <b>PŘEDSLAV - odkanalizování a čištění odpadních vod</b>	ČÍSLO ZAKÁZKY: 2029 DATUM: 10/2017 POČET LISTŮ: 3 A4 MĚRÍTKO: 1:50 STUPEŇ: DPS
NAZEV VÝKRESU: SO 02 ČOV OBJEKT ČOV - VZDUCHOTECHNIKA PŮDORYS 1.NP+ŘEZY	ČÍSLO VÝKRESU: <b>D1.2.07.3</b>

VÝKRES JE DUŠEVNÍM MAJETKEM VP a.s. NEBÍ BÝT POUŽIT A KOPÍROVÁN TŘETÍ OSOUBOU, JI PŘEDÁN ČI JINAK S NÍM NAKLÁDANO BEZ PÍSEMNÉHO POVOLENÍ VP a.s.