



POHLED JIHOVÝCHODNÍ

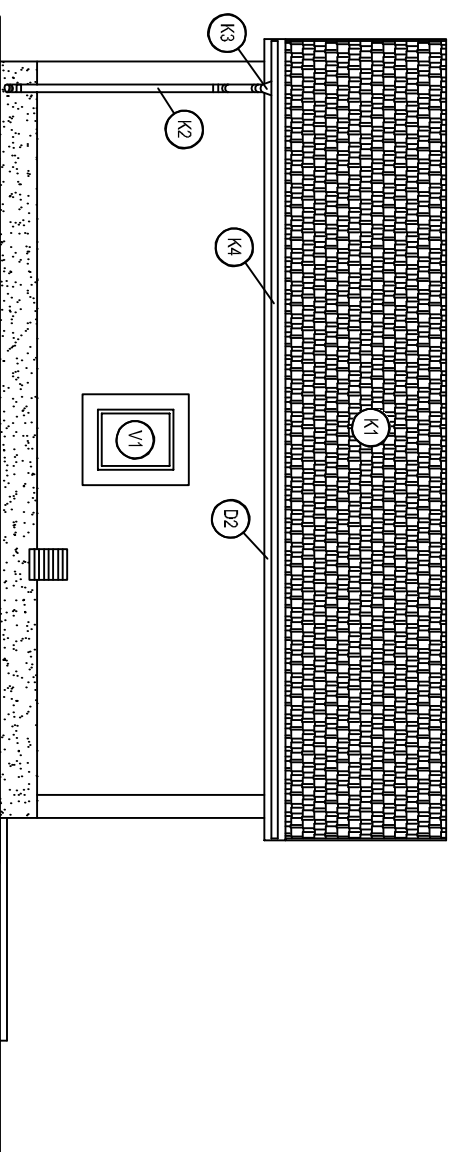


POHLED SEVEROVÝCHODNÍ

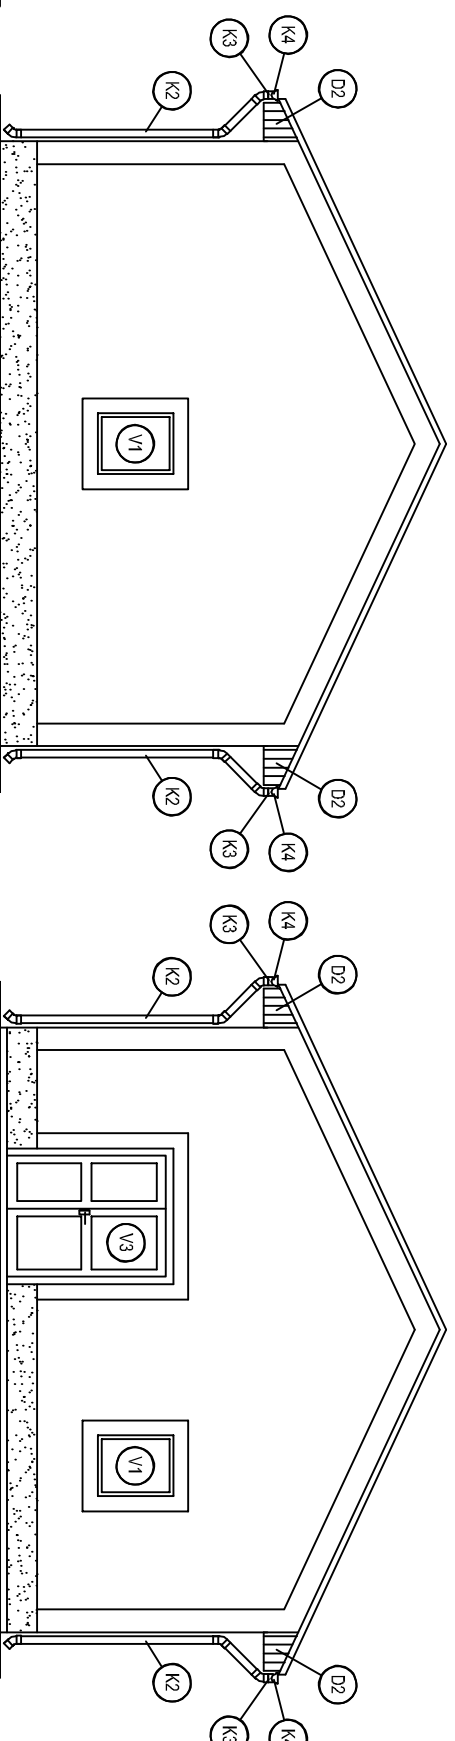


POHLED JIHOZÁPADNÍ

POHLED SEVEROZÁPADNÍ

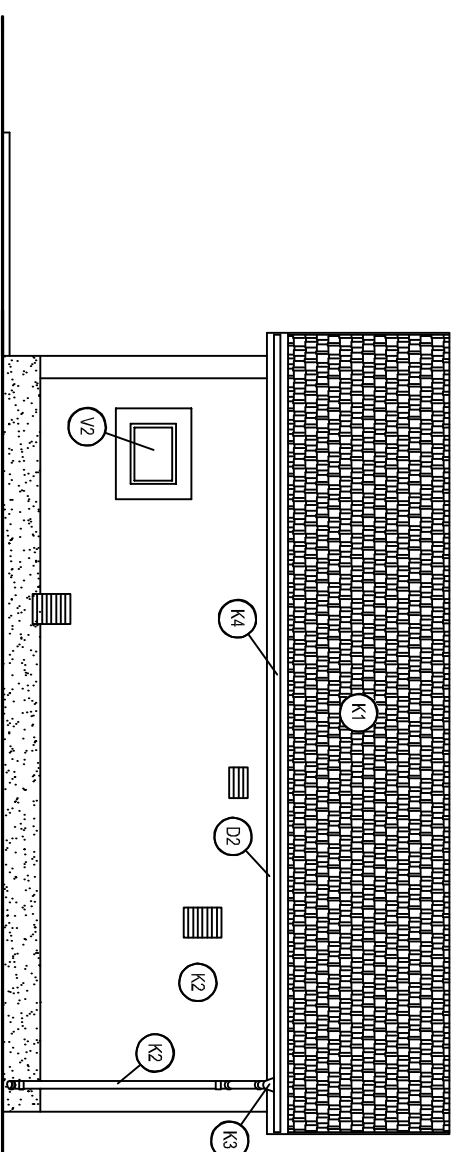

INDEX ZMĚNÝ	POPIS ZMĚNÝ	DATUM	PROVEDL	PODPIS

 <p>VODOHOSPODÁŘSKÝ PODNIK a.s. PRAŽSKÁ 14, 303 02 PLZEŇ Tel: 377 201 630, e-mail: vhp@vhp.cz, www.vhp.cz</p>	INVESTOR:	OBEC PŘEDSLAV Předslav 53, 339 01 Klatovy	
	ZPRACOVAL:	Ing. Vraný	
PROJEKTANT:	Ing. Vraný		
HLAVNÍ INŽENÝR PROJEKTU:	Ing. Vraný		
AKCE:	ČÍSLO ZAKÁZKY:	2029	
<p>PŘEDSLAV - ODKANALIZOVÁNÍ A ČIŠTĚNÍ ODPADNÍCH VOD</p>	DATA:	10/2017	
	POČET LISTŮ:	2 A4	
	MĚŘÍTKO:	1:100	
	STUPĚŇ:	DPS	
NÁZEV VÝKRESU:	SO 02 ČOV	ČÍSLO VÝKRESU:	D1.2.08