

ÚZEMÍ
POVRCH ÚZEMÍ
PARCELNÍ ČÍSLO

Předslav (734446)		
TRAVNÍ POROST		
779/1	263	272/2


TERÉNNÍ PROFIL TP I

MĚŘÍTKO 1:500 / 1:100

KÓTA UPRAVENÉHO TERÉNU

KÓTA TERÉNU

STANIČENÍ [Km],[m]

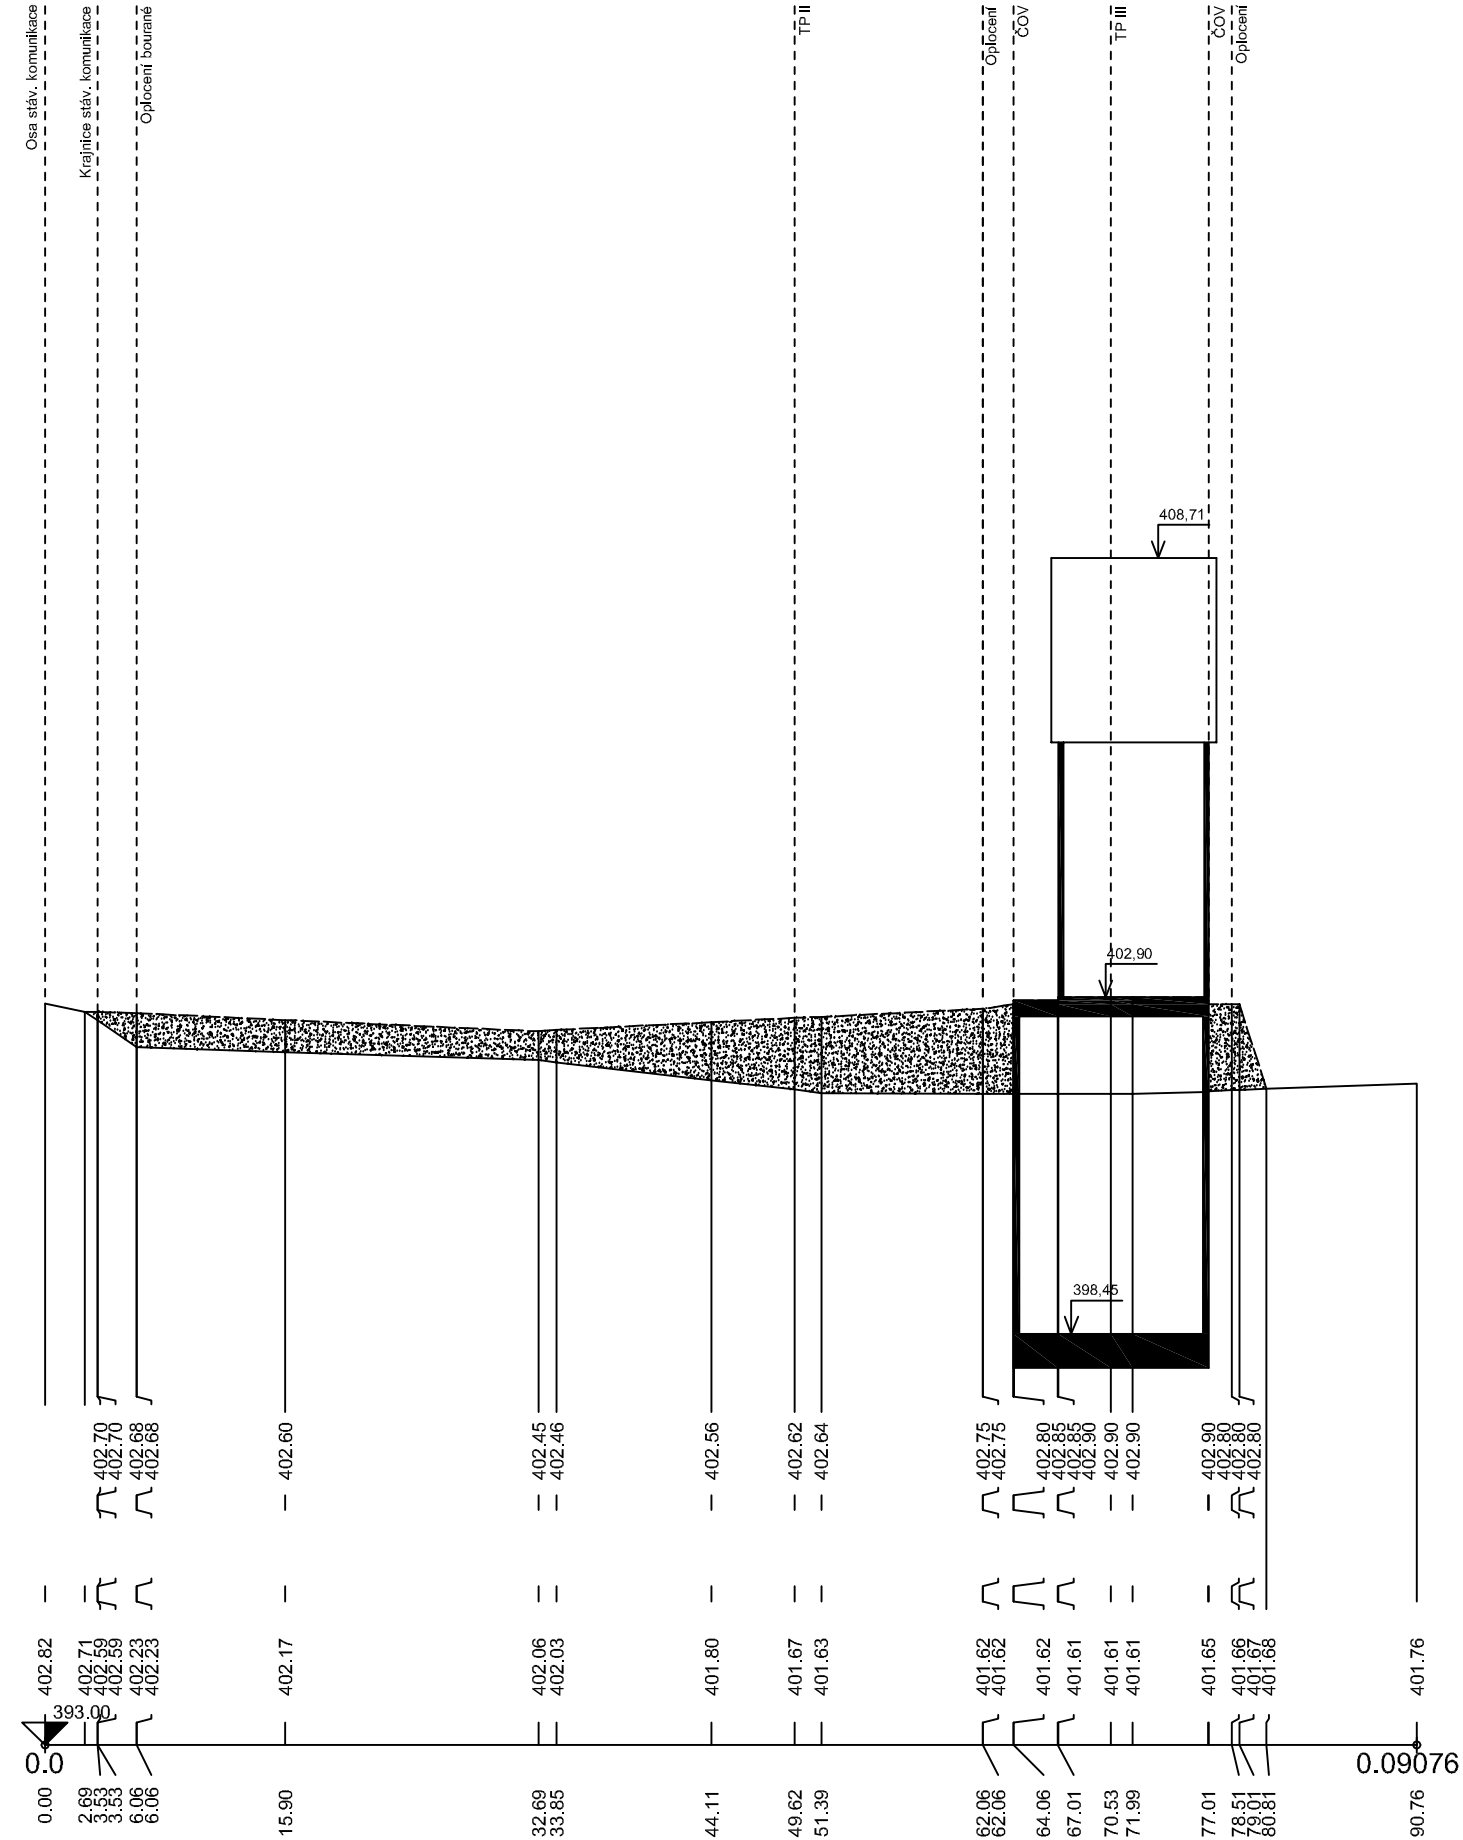

ÚZEMÍ
POVRCH ÚZEMÍ
PARCELNÍ ČÍSLO

Předslav (734446)	
TRAVNÍ POROST	
263	272/5


TERÉNNÍ PROFIL TP II

MĚŘÍTKO 1:500 / 1:100

KÓTA UPRAVENÉHO TERÉNU

KÓTA PŮVODNÍHO TERÉNU

STANIČENÍ [Km],[m]

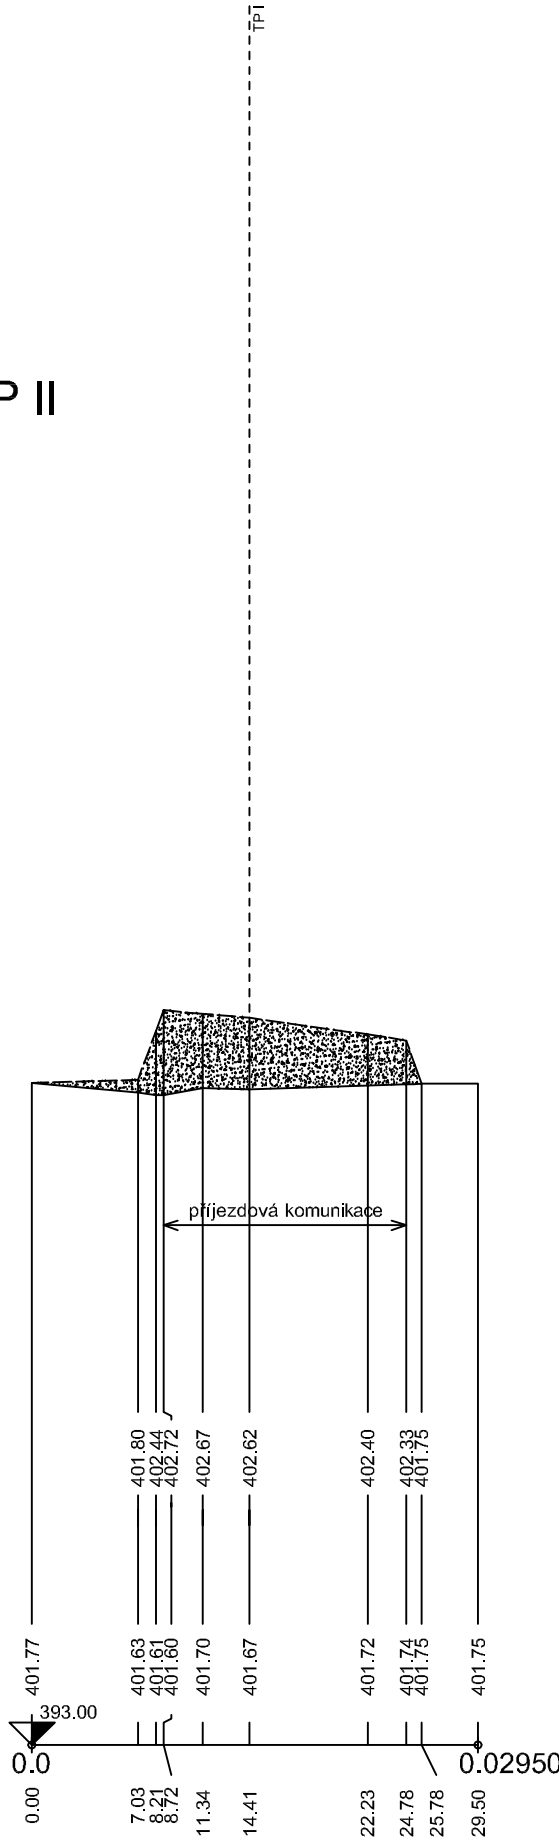

ÚZEMÍ
POVRCH ÚZEMÍ
PARCELNÍ ČÍSLO

Předslav (734446)	
TRAVNÍ POROST	
263	


TERÉNNÍ PROFIL TP III

MĚŘÍTKO 1:500 / 1:100

KÓTA UPRAVENÉHO TERÉNU

KÓTA TERÉNU

STANIČENÍ [Km],[m]

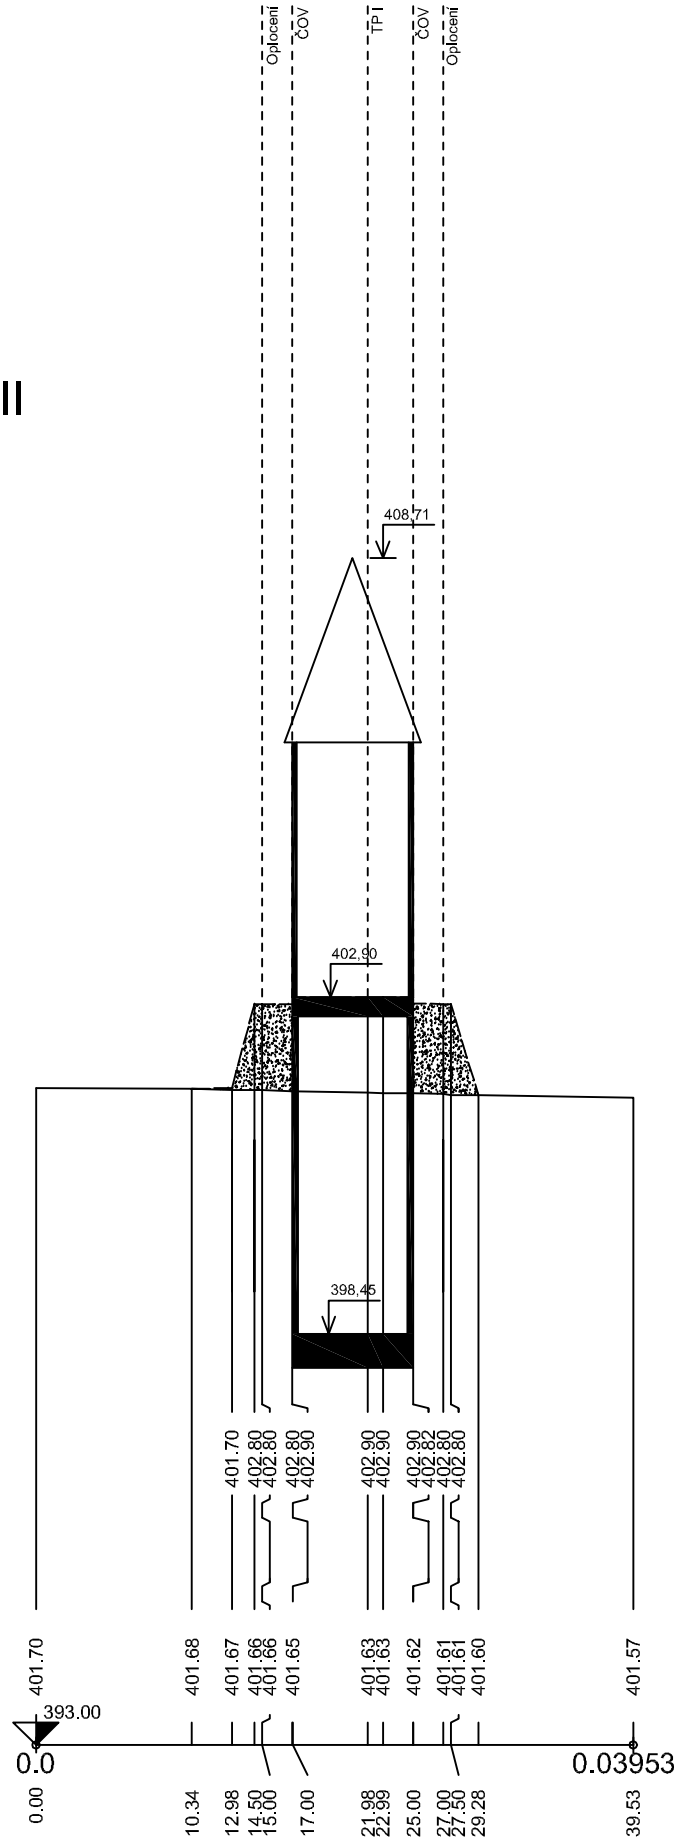

INDEX ZMĚNY	POPIS ZMĚNY	DATUM	PROVEDL.	PODPIS

<p>VODOHOSPODÁŘSKÝ PODNIK a.s. PRAŽSKÁ 14, 303 02 PLZEŇ Tel: 377 201 630, e-mail: vhp@vhp.cz, www.vhp.cz</p>	INVESTOR: OBEC PŘEDSLAV Předslav 53, 339 01 Klatovy	
	ZPRACOVAL: Ing. Chval PROJEKTANT: Ing. Chval HLAVNÍ INŽENÝR PROJEKTU: Ing. Vraný	Ing. Chval Ing. Chval Ing. Vraný
AKCE: PŘEDSLAV - ODKANALIZOVÁNÍ A ČIŠTĚNÍ ODPADNÍCH VOD	ČÍSLO ZAKÁZKY: 2029 DATUM: 10/2017 POČET LISTŮ: 4 A4 MĚŘÍTKO: 1:500/100 STUPEŇ: DPS	ČÍSLO VÝKRESU: D1.2.13
NÁZEV VÝKRESU: SO 02 ČOV	TERÉNNÍ PROFILY TP I, TP II, TP III	

VÝKRES JE DUŠEVNÍM MAJETKEM VP a.s. NESMÍ BÝT POUŽIT A KOPÍROVÁN TŘETÍ OSOBOU, JI PŘEDÁN ČI JINAK S NIM NAKLÁDÁNO BEZ PÍSEMNÉHO POVOLENÍ VP a.s.