


ÚZEMÍ  
POVRCH ÚZEMÍ  
PARCELY

Předslav (734446)	
Travní porost	
261	272/2

NÁZVY ŠACHET

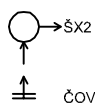


ČOV

## Podélný profil odtoku z ČOV

MĚŘÍTKO 1:250 / 1:100

LEGENDA:

1) 67,57 - 1,48

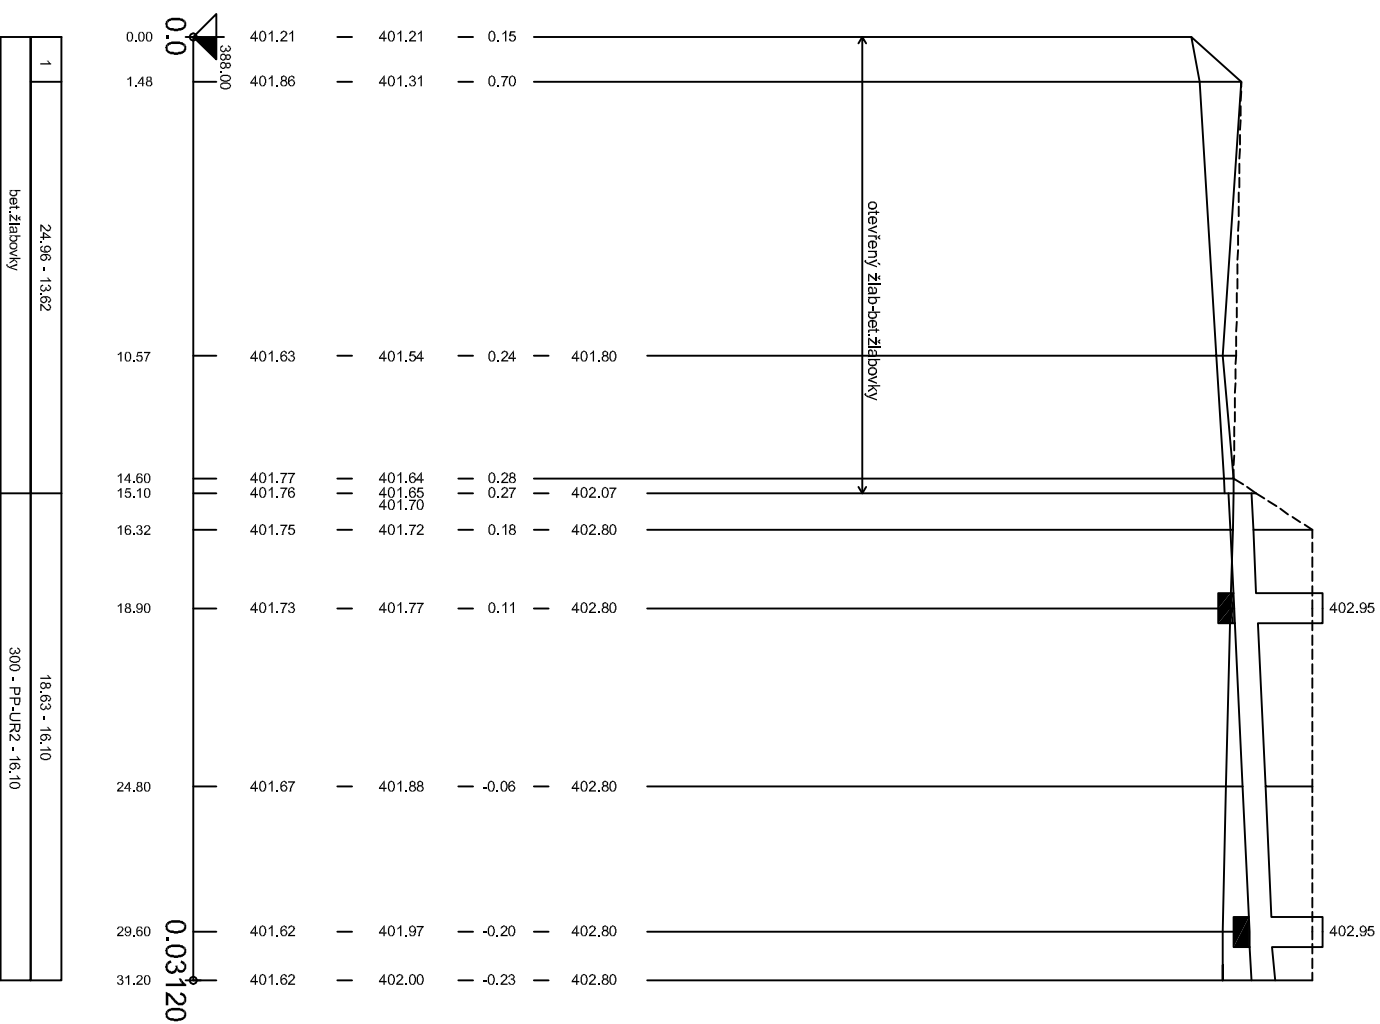

SKLON [promile] - DÉLKA [m]  
DN [mm] - MATERIÁL - DÉLKA [m]

1	24.96 - 13.62	18.63 - 16.10
	bet-zlabovky	300 - PP-UR2 - 16.10

INDEX ZMĚNY	POPIS ZMĚNY	DATUM	PROVEDL	PODPIS

<b>VODOHOSPODÁŘSKÝ PODNIK a.s.</b> PRAŽSKÁ 14, 303 02 PLZEŇ Tel: 377 201 630, e-mail: vhp@vhp.cz, www.vhp.cz	INVESTOR: <b>OBEC PŘEDSLAV</b> Předslav 53, 339 01 Klatovy
	ZPRACOVAL: Ing. Vraný PROJEKTANT: Ing. Vraný HLAVNÍ INŽENÝR PROJEKTU: Ing. Vraný
AKCE: <b>PŘEDSLAV - ODKANALIZOVÁNÍ A ČIŠTĚNÍ ODPADNÍCH VOD</b>	ČÍSLO ZAKÁZKY: 2029 DATUM: 10/2017 POČET LISTŮ: 2 A4 MĚŘÍTKO: 1:250/100 STUPĚN: DPS
NÁZEV VÝKRESU: <b>SO 02 ČOV</b> <b>PODÉLNÝ PROFIL ODTOKU Z ČOV</b>	ČÍSLO VÝKRESU: <b>D1.2.14</b>