


ÚZEMÍ
POVRCH ÚZEMÍ
PARCELNÍ ČÍSLO

Předslav (734446)		
2	silnice - asfalt	travní porost
779/5	799/1	263
		272/2

Podélný profil vodovodní přípojky

MĚŘÍTKO 1:1000 / 1:100

LEGENDA:
1) 790/12
2) travní porost

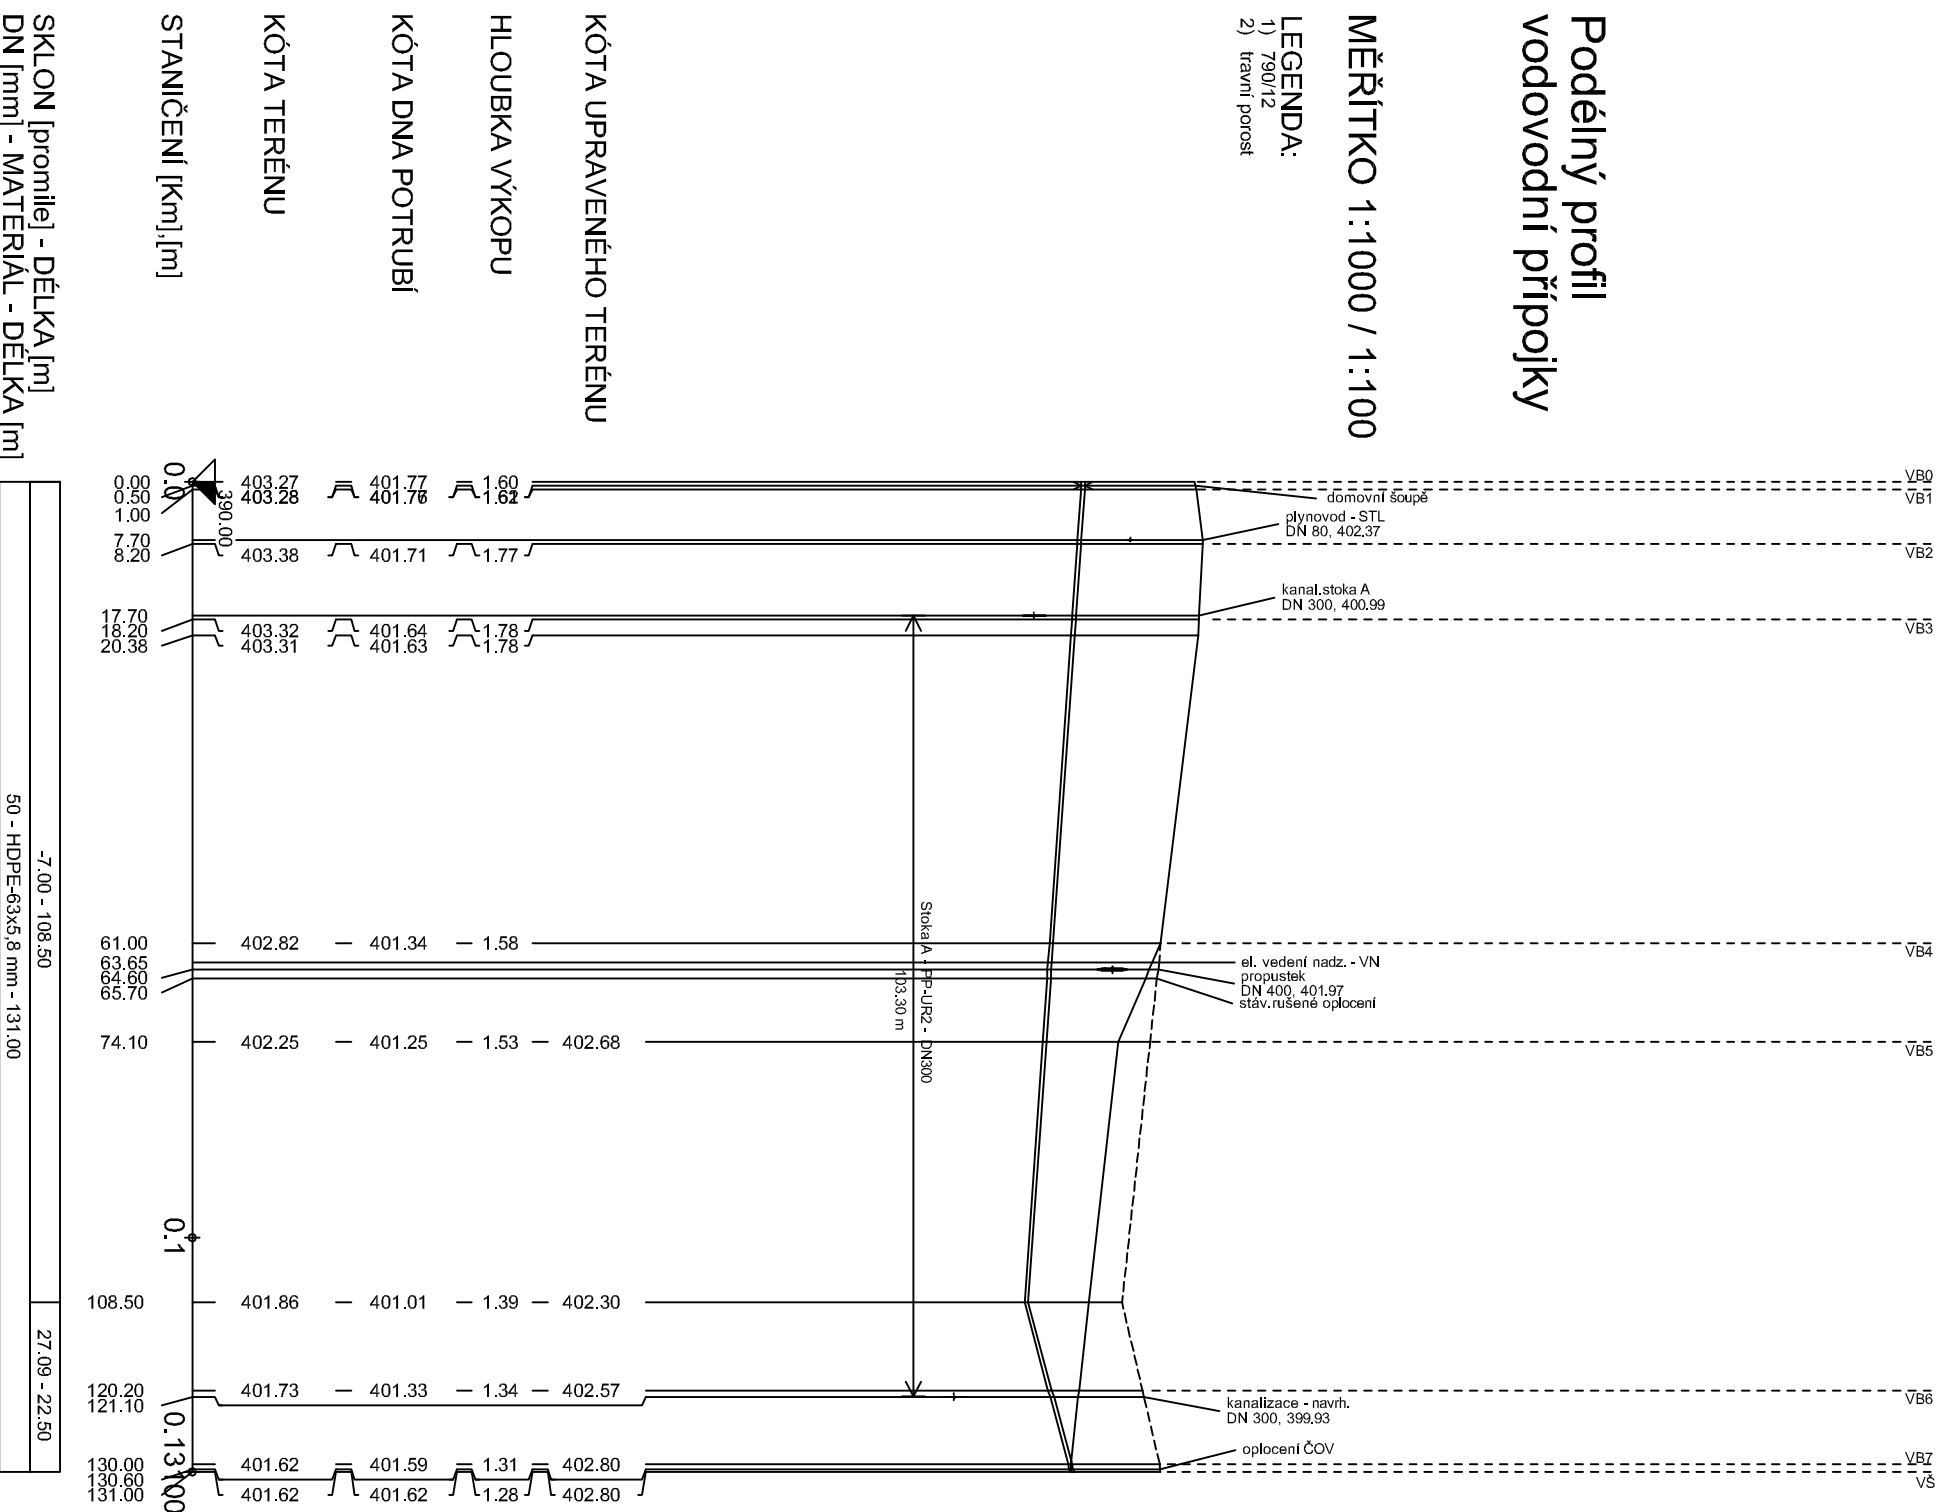

INDEX ZMĚNY	POPIS ZMĚNY	DATUM	PROVEDL	PODPIS

VODOHOSPODÁŘSKÝ PODNIK a.s. PRAŽSKÁ 14, 303 02 PLZEŇ Tel: 377 201 630, e-mail: vhp@vhp.cz, www.vhp.cz	INVESTOR: OBEC PŘEDSLAV Předslav 53, 339 01 Klatovy
	ZPRACOVAL: Ing. Vraný PROJEKTANT: Ing. Vraný HLAVNÍ INŽENÝR PROJEKTU: Ing. Vraný
AKCE: PŘEDSLAV - ODKANALIZOVÁNÍ A ČIŠTĚNÍ ODPADNÍCH VOD	ČÍSLO ZAKÁZKY: 2029 DATUM: 10/2017 POČET LISTŮ: 2 A4 MĚŘÍTKO: 1:1000/100 STUPĚN: DPS
NÁZEV VÝKRESU: SO 02 ČOV VODOVODNÍ PŘÍPOJKA PODÉLNÝ PROFIL	ČÍSLO VÝKRESU: D1.2.18