


PODÉLNÝ PROFIL KOMUNIKACE M 1:250

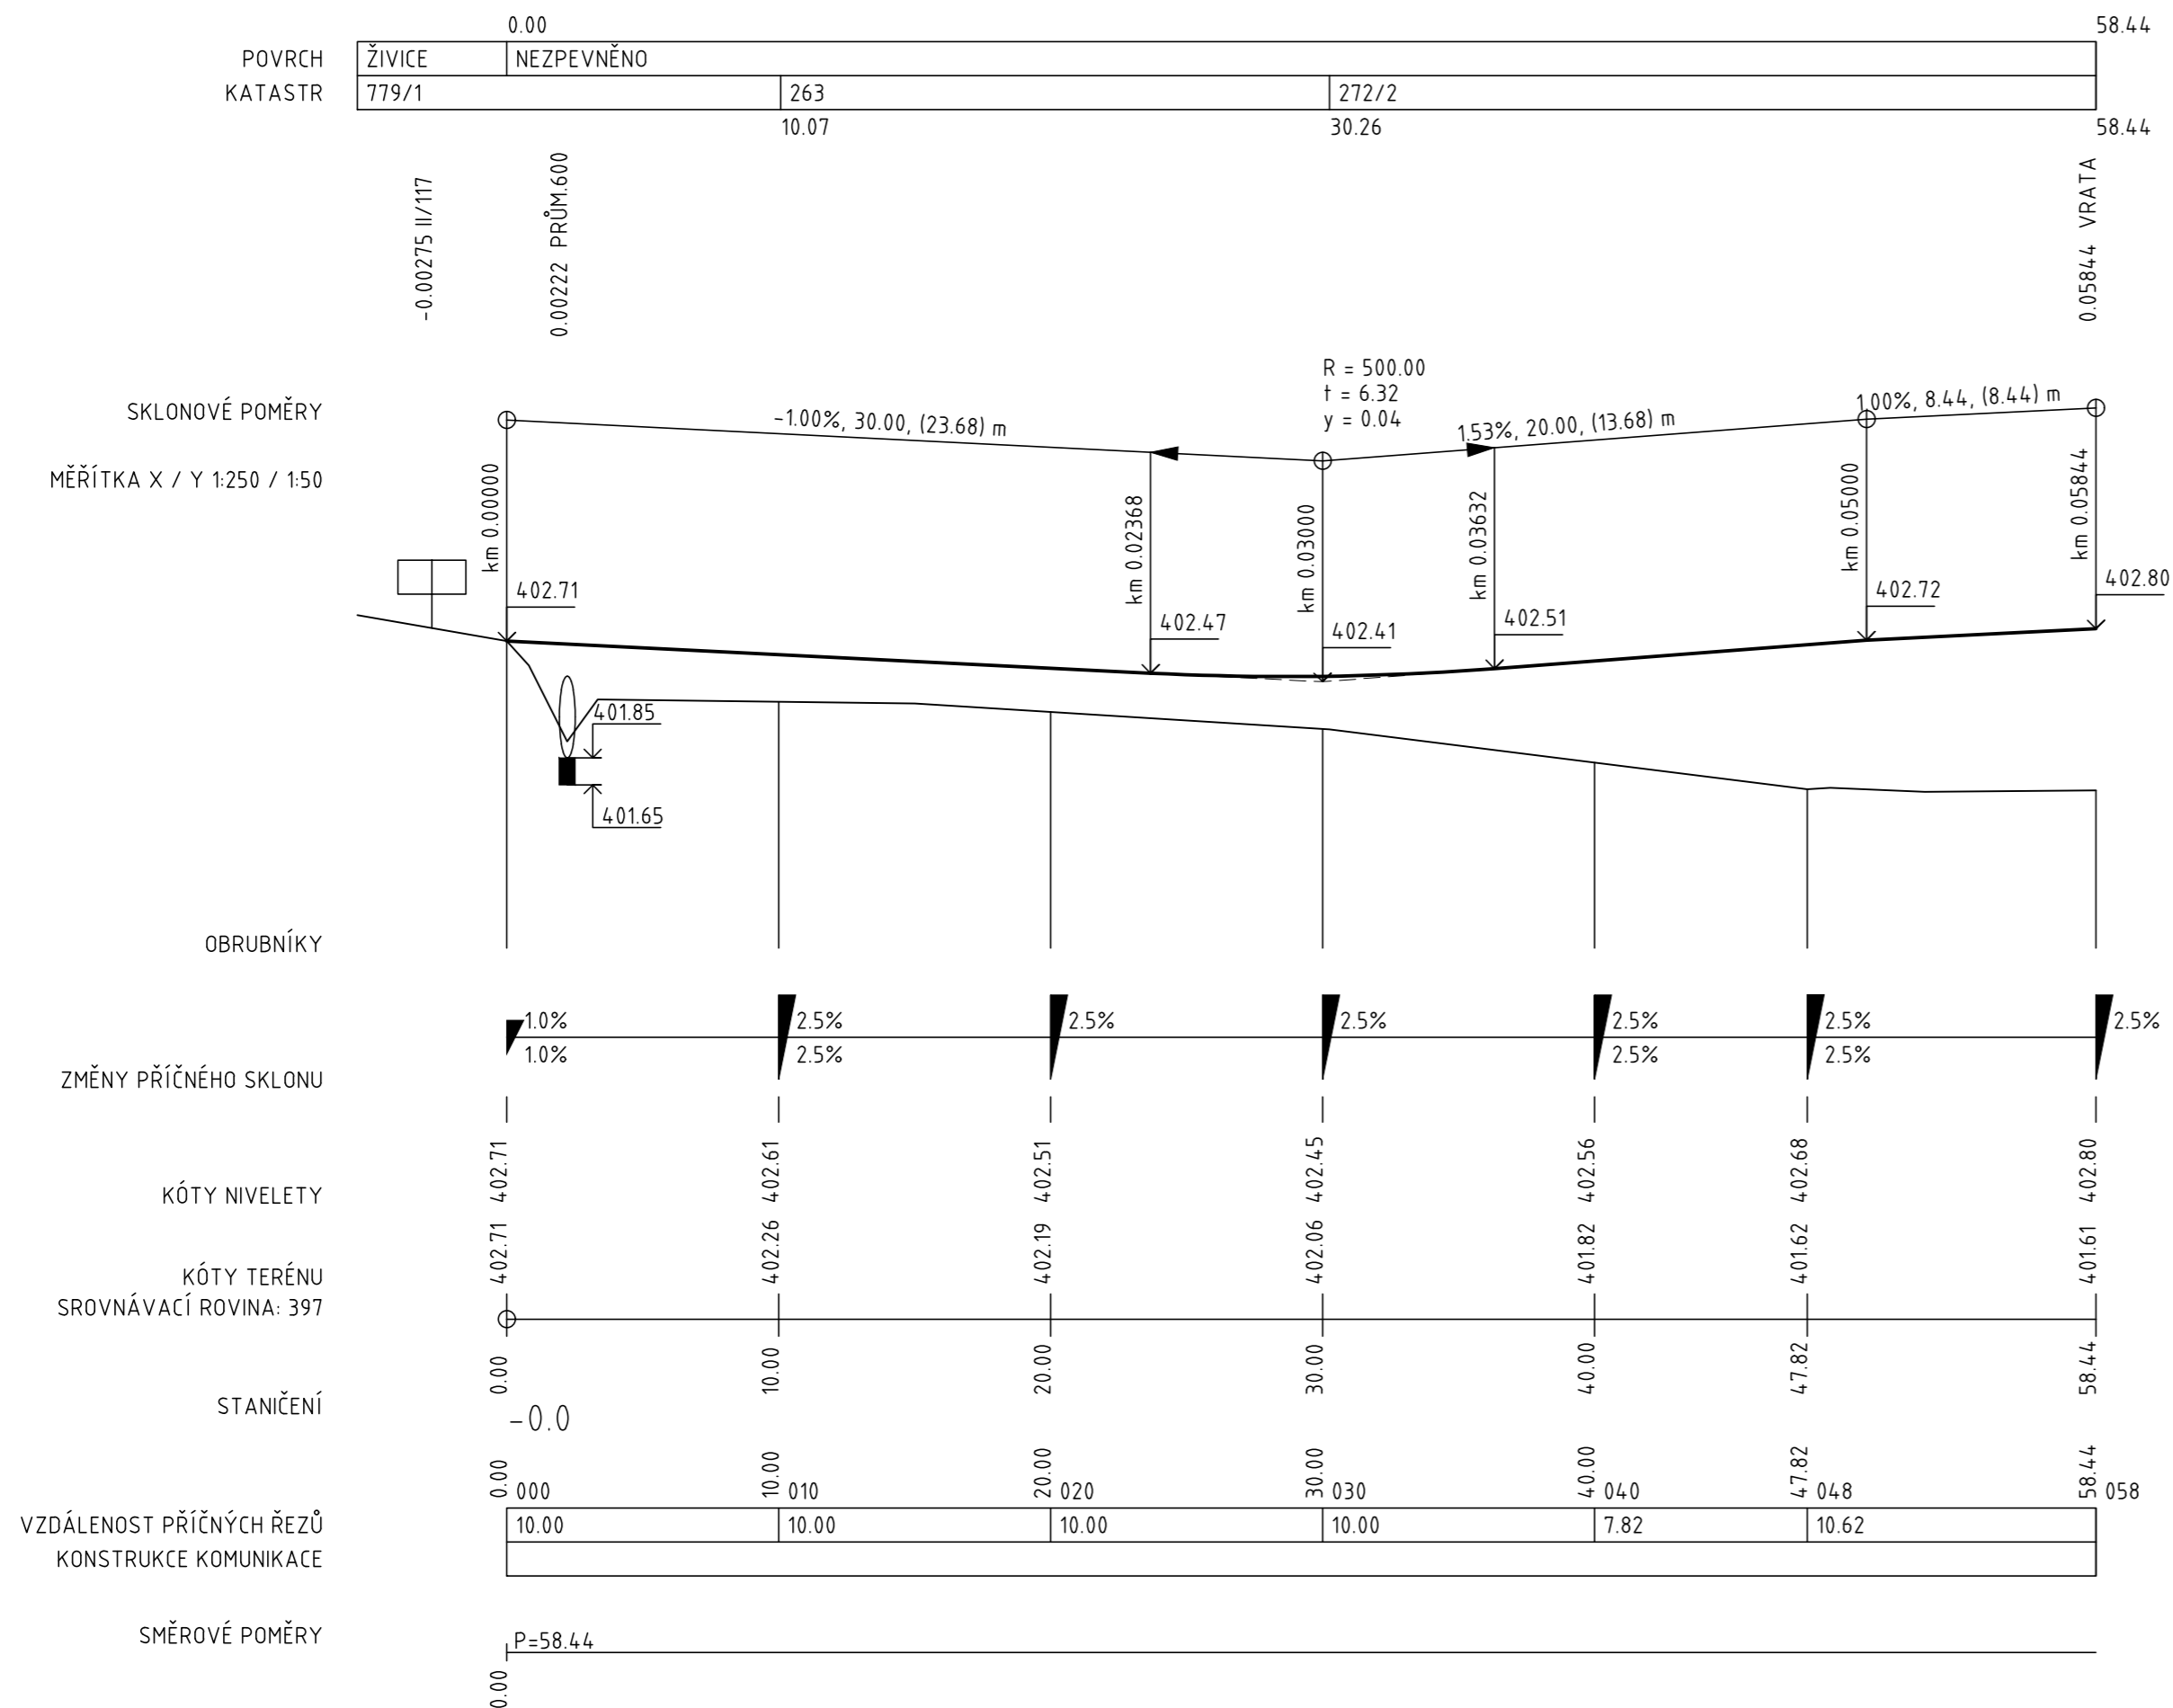

VÝŠKOVÝ SYSTÉM - BALT p.v.

INDEX	POPIS ZMĚNY	DATUM	PROVEDL	PODPIS

 VODOHOSPODÁŘSKÝ PODNIK a.s. PRAŽSKÁ 14, 303 02 PLZEŇ Tel: 377 201 630, e-mail: vhp@vhp.cz, www.vhp.cz	INVESTOR: VODOHOSPODÁŘSKÉ SDRUŽENÍ OBCÍ ZÁPADNÍCH ČECH
	ZPRACOVAL: Tomáš Kamenský PROJEKTANT: Ing. Petr Kestl, Ing. Jiří Pangrác HLAVNÍ INŽENÝR PROJEKTU: Ing. Vraný
AKCE: PŘEDSLAV - ODKANALIZOVÁNÍ A ČIŠTĚNÍ ODPADNÍCH VOD	ČÍSLO ZAKÁZKY: 2029 DATUM: 06/2016 POČET LISTŮ: 4 A4 MĚŘÍTKO: 1:250/50 STUPEŇ: DSP
NÁZEV VÝKRESU: SO 02 ČOV PŘÍJEZDOVÁ KOMUNIKACE PODÉLNÝ PROFIL KOMUNIKACE	ČÍSLO VÝKRESU: D01.2.15.3

VÝKRES JE DUŠEVNÍM MAJETKEM VP a.s. NESMÍ BÝT POUŽIT A KOPÍROVÁN TŘETÍ OSOBOU, JÍ PŘEDÁN ČI JINAK S NÍM NAKLÁDÁNO BEZ PÍSEMNÉHO POVOLENÍ VP a.s.