



PŘÍČNÉ ŘEZY ÚPRAVOU M 1:100


ŘEZ 010 km 0.01000 1:100

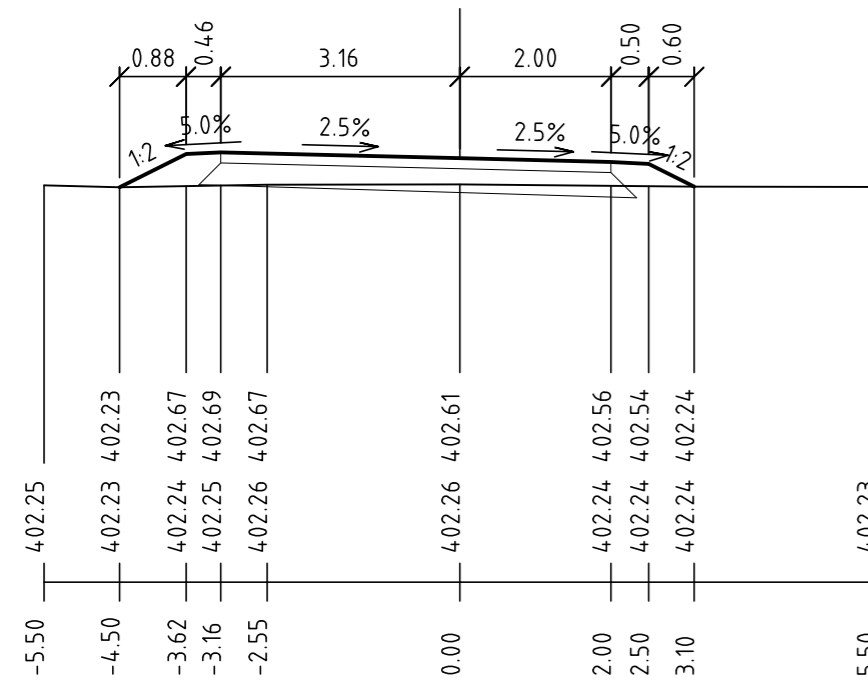


ŘEZ 040 km 0.04000 1:100

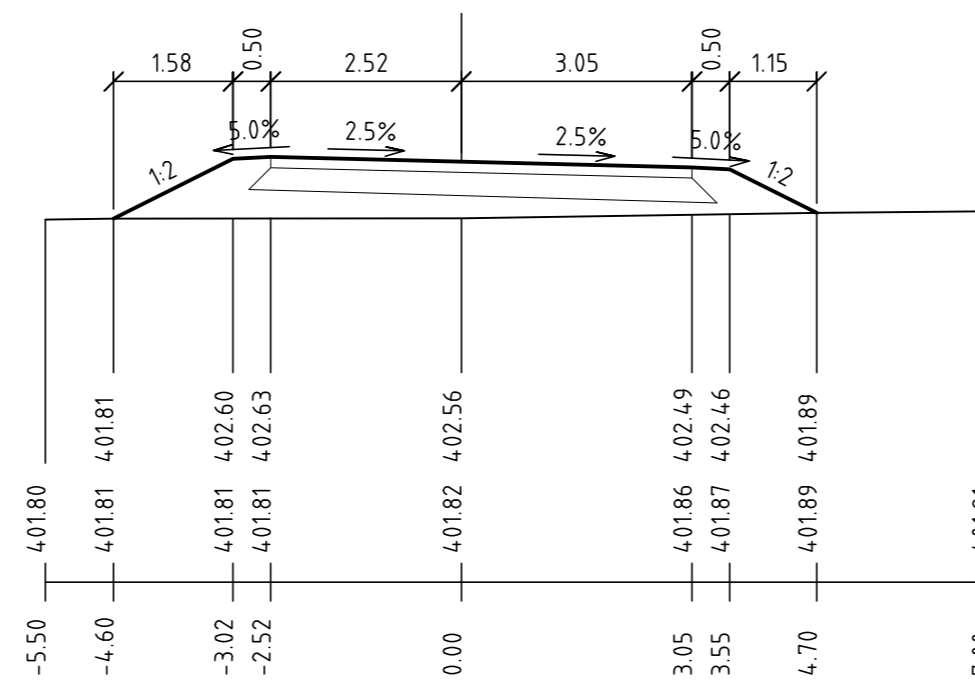


ŘEZ 020 km 0.02000 1:100

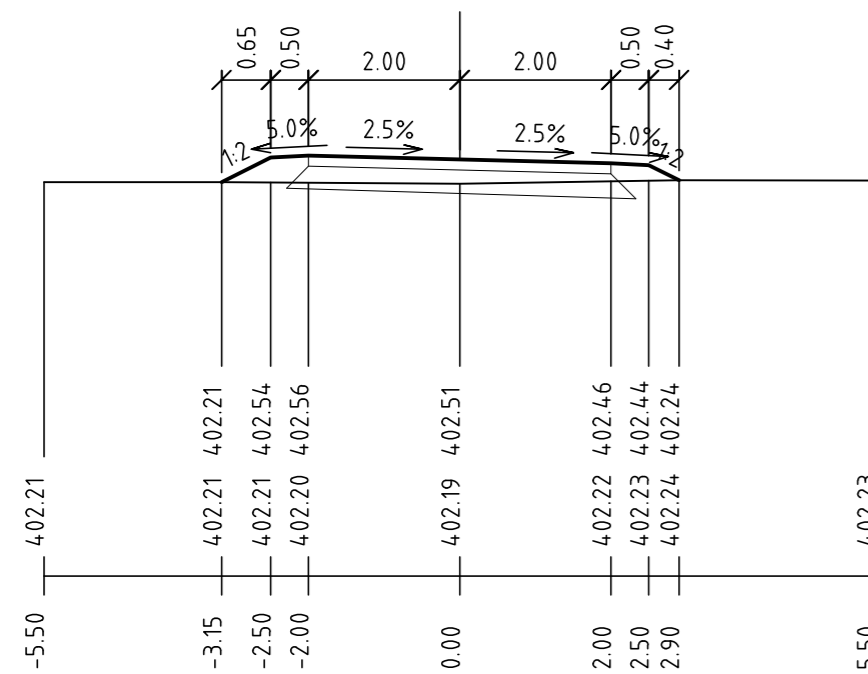

ŘEZ 048 km 0.04782 1:100

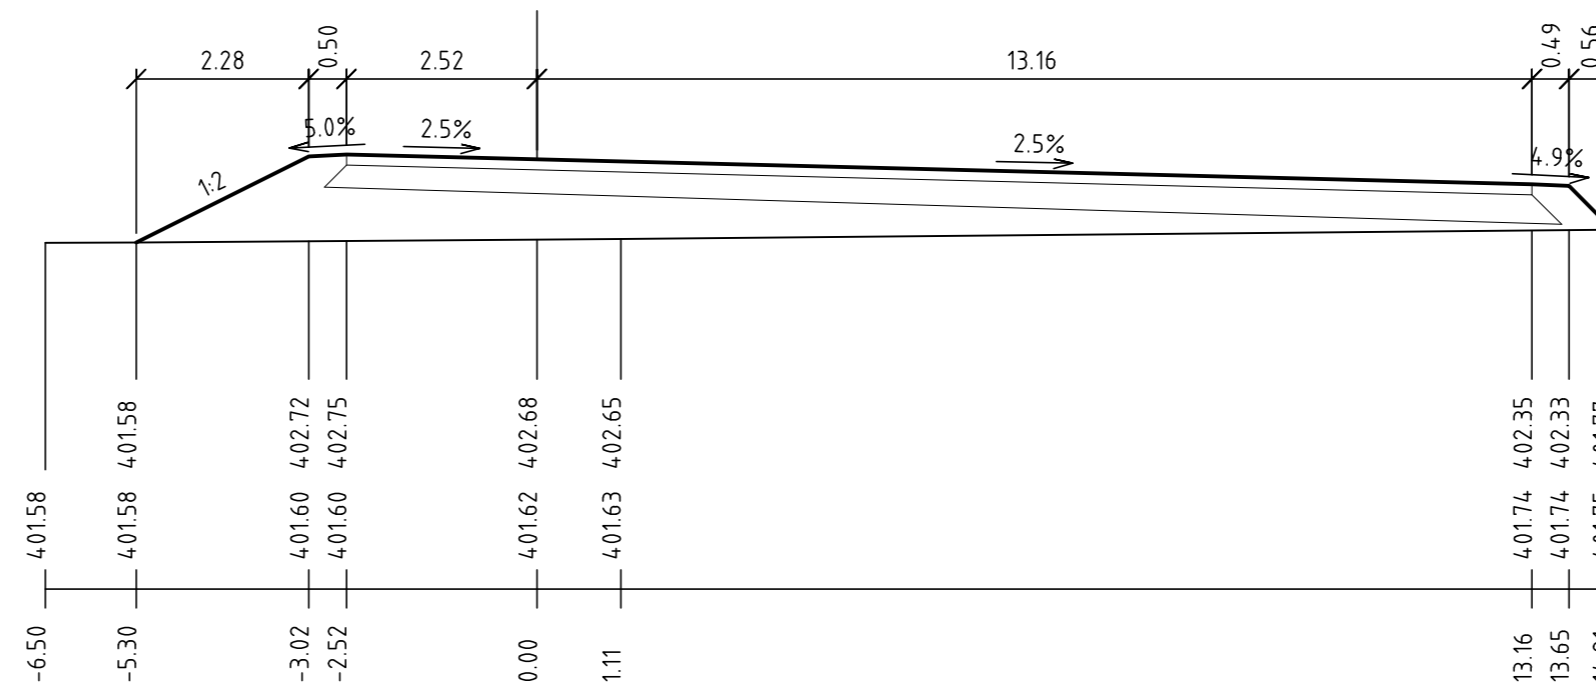


ŘEZ 030 km 0.03000 1:100

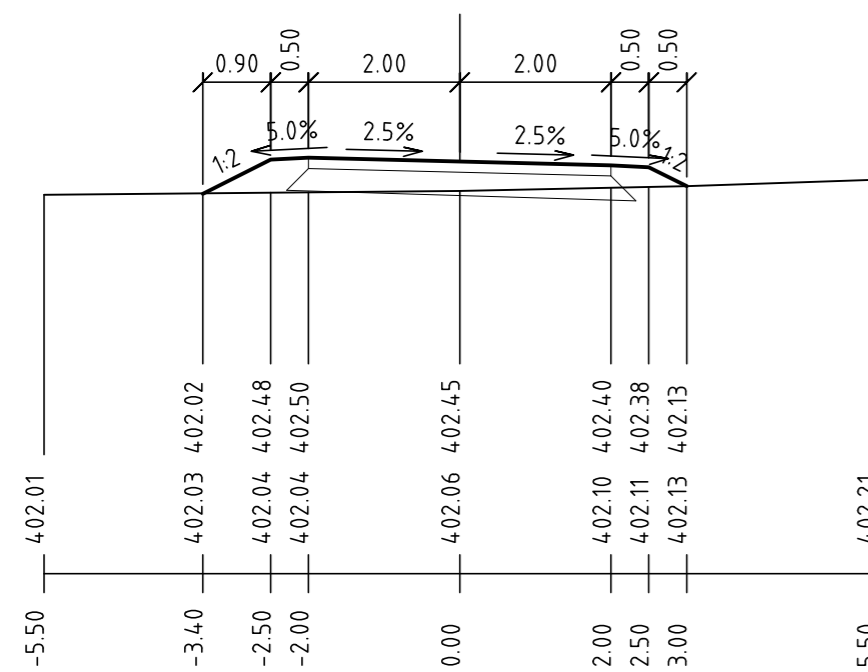

VÝŠKOVÝ SYSTÉM - BALT p.v.

INDEX	POPIS ZMĚNY	DATUM	PROVEDL	PODPIS

 <p>VODOHOSPODÁŘSKÝ PODNIK a.s. PRAŽSKÁ 14, 303 02 PLZEŇ Tel: 377 201 630, e-mail: vhp@vhp.cz, www.vhp.cz</p>	INVESTOR:	VODOHOSPODÁŘSKÉ SDRUŽENÍ OBCÍ ZÁPADNÍCH ČECH		
	ZPRACOVAL:	Tomáš Kamenský		
PROJEKTANT:	Ing. Petr Kesl, Ing. Jiří Pangrác			
HLAVNÍ INŽENÝR PROJEKTU:	Ing. Vraný			
AKCE:	PŘEDSLAV - ODKANALIZOVÁNÍ A ČIŠTĚNÍ ODPADNÍCH VOD		ČÍSLO ZAKÁZKY:	2029
			DATUM:	06/2016
			POČET LISTŮ:	6x A4
			MĚŘÍTKO:	1:100
			STUPEŇ:	DSP
NÁZEV VÝKRESU:	SO 02 ČOV PŘÍJEZDOVÁ KOMUNIKACE PŘÍČNÉ ŘEZY ÚPRAVOU		ČÍSLO VÝKRESU:	D01.2.15.5

VÝKRES JE DUŠEVNÍM MAJETKEM VP a.s. NESMÍ BÝT POUŽIT A KOPÍROVÁN TŘETÍ OSOBOU, JÍ PŘEDÁN ČI JINAK S NÍM NAKLÁDANO BEZ PÍSEMNÉHO POVOLENÍ VP a.s.