
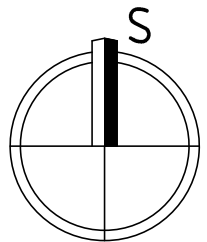



DOPRAVNÍ ZNAČENÍ PO DOBU VÝSTAVBY M 1:500

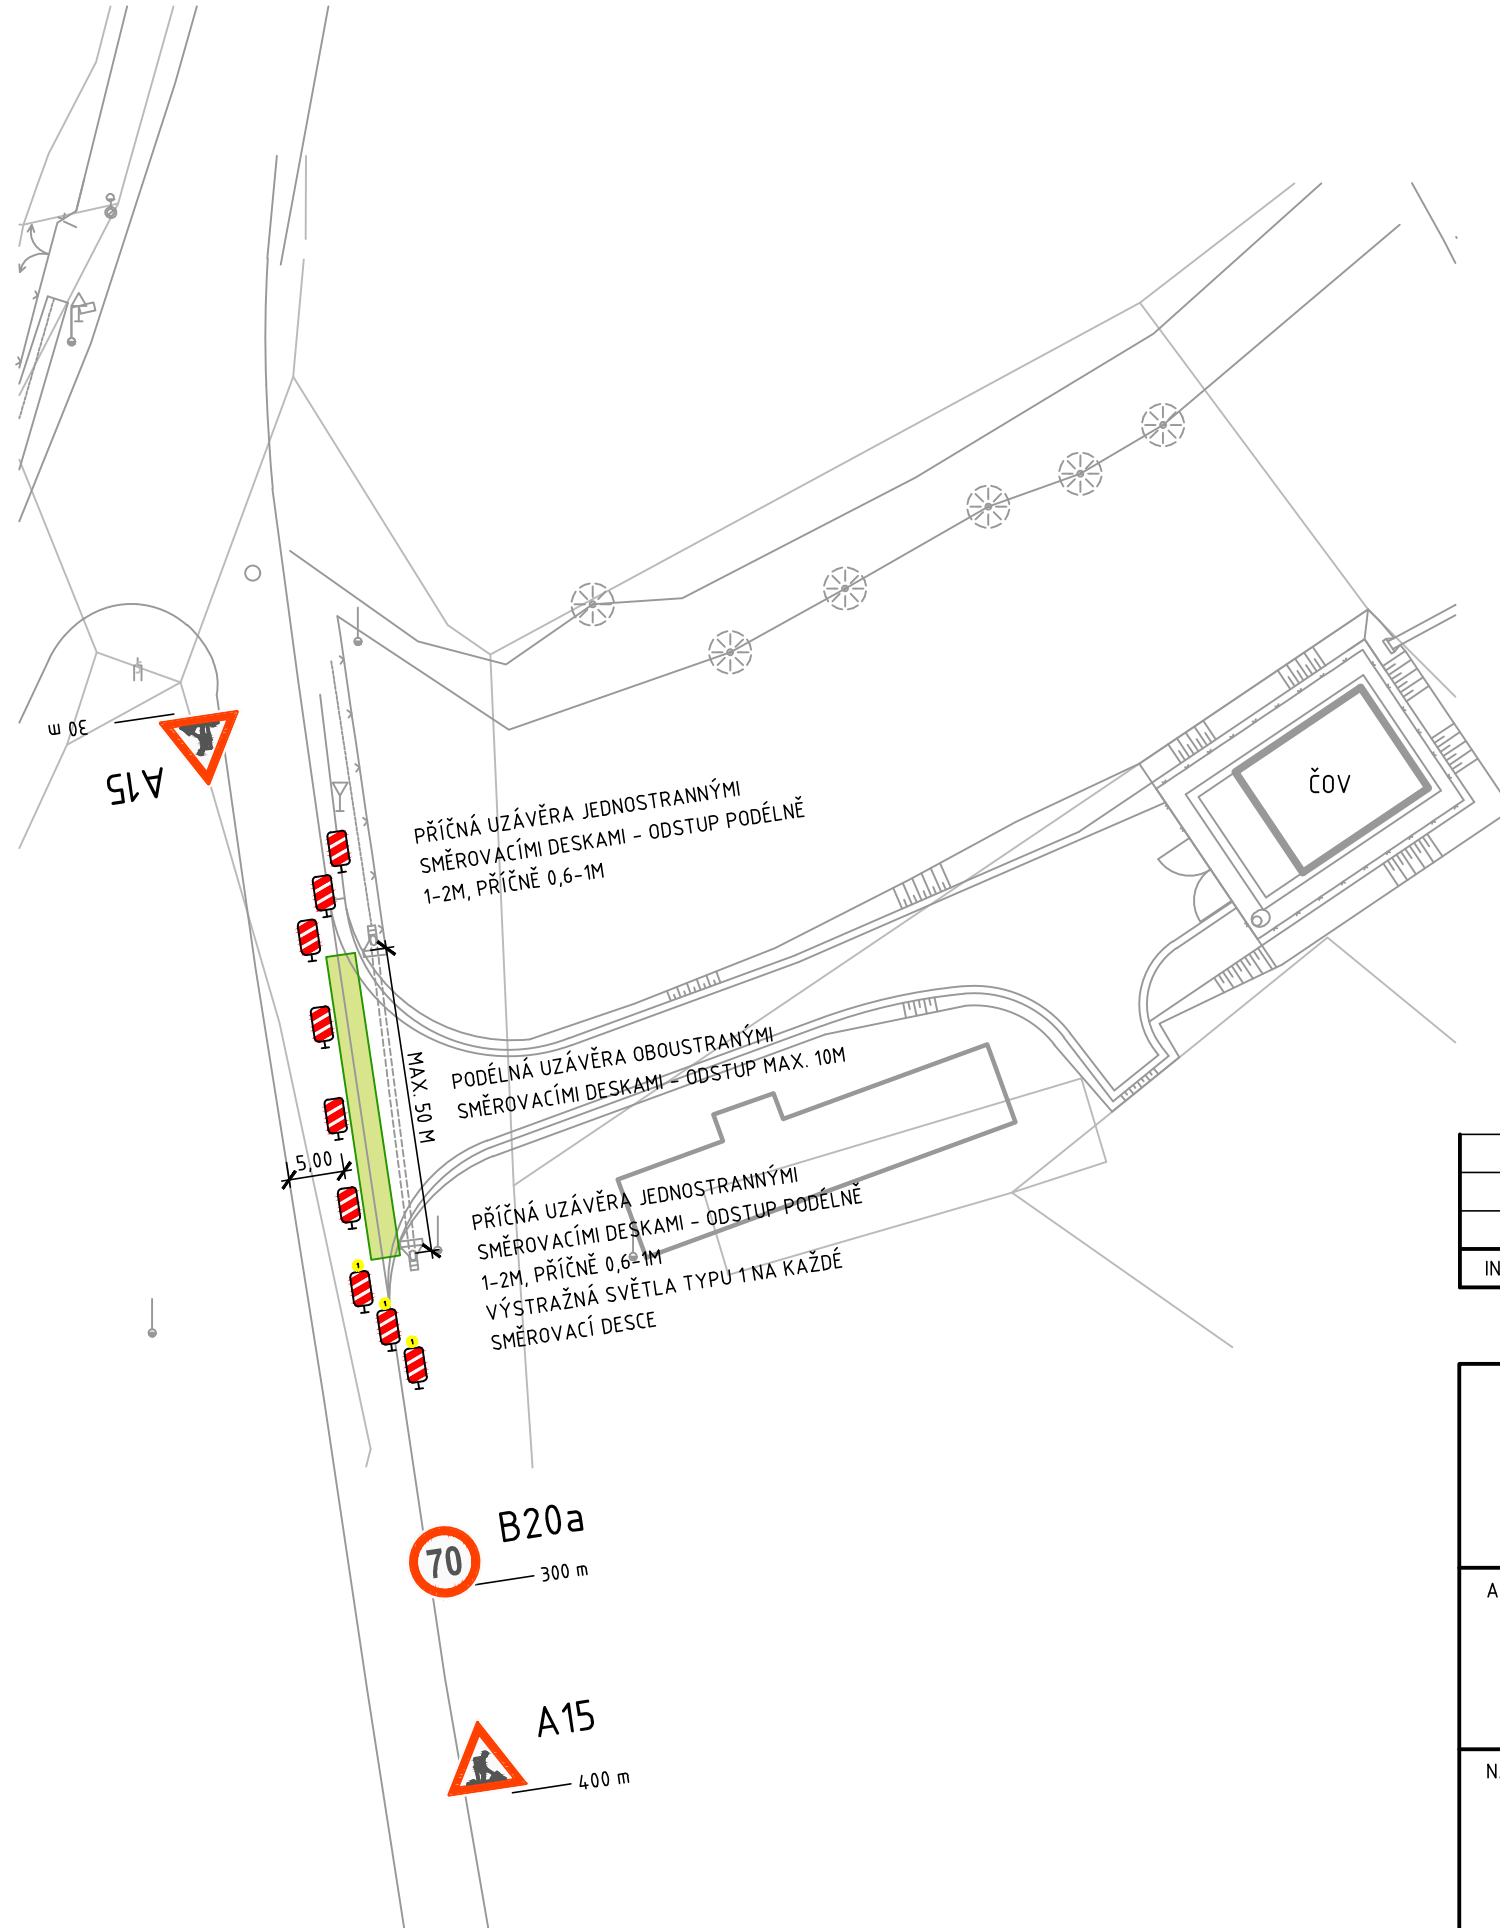

SOUŘADNICOVÝ SYSTÉM - JTSK
VÝŠKOVÝ SYSTÉM - BALT p.v.

INDEX	POPIS ZMĚNY	DATUM	PROVEDL	PODPIS

 <p>VODOHOSPODÁŘSKÝ PODNIK a.s. PRAŽSKÁ 14, 303 02 PLZEŇ Tel: 377 201 630, e-mail: vhp@vhp.cz, www.vhp.cz</p>	INVESTOR: VODOHOSPODÁŘSKÉ SDRUŽENÍ OBCÍ ZÁPADNÍCH ČECH	
	ZPRACOVAL: Tomáš Kamenský PROJEKTANT: Ing. Petr Kesl, Ing. Jiří Pangrác HLAVNÍ INŽENÝR PROJEKTU: Ing. Vraný	ČÍSLO ZAKÁZKY: 2029 DATUM: 06/2016 POČET LISTŮ: 2x A4 MĚŘÍTKO: 1:500 STUPEŇ: DSP
AKCE: PŘEDSLAV - ODKANALIZOVÁNÍ A ČIŠTĚNÍ ODPADNÍCH VOD		ČÍSLO VÝKRESU: D01.2.15.8
NÁZEV VÝKRESU: SO 02 ČOV PŘÍJEZDOVÁ KOMUNIKACE DOPRAV. ZNAČ. PO DOBU VÝSTAVBY		ČÍSLO VÝKRESU: D01.2.15.8