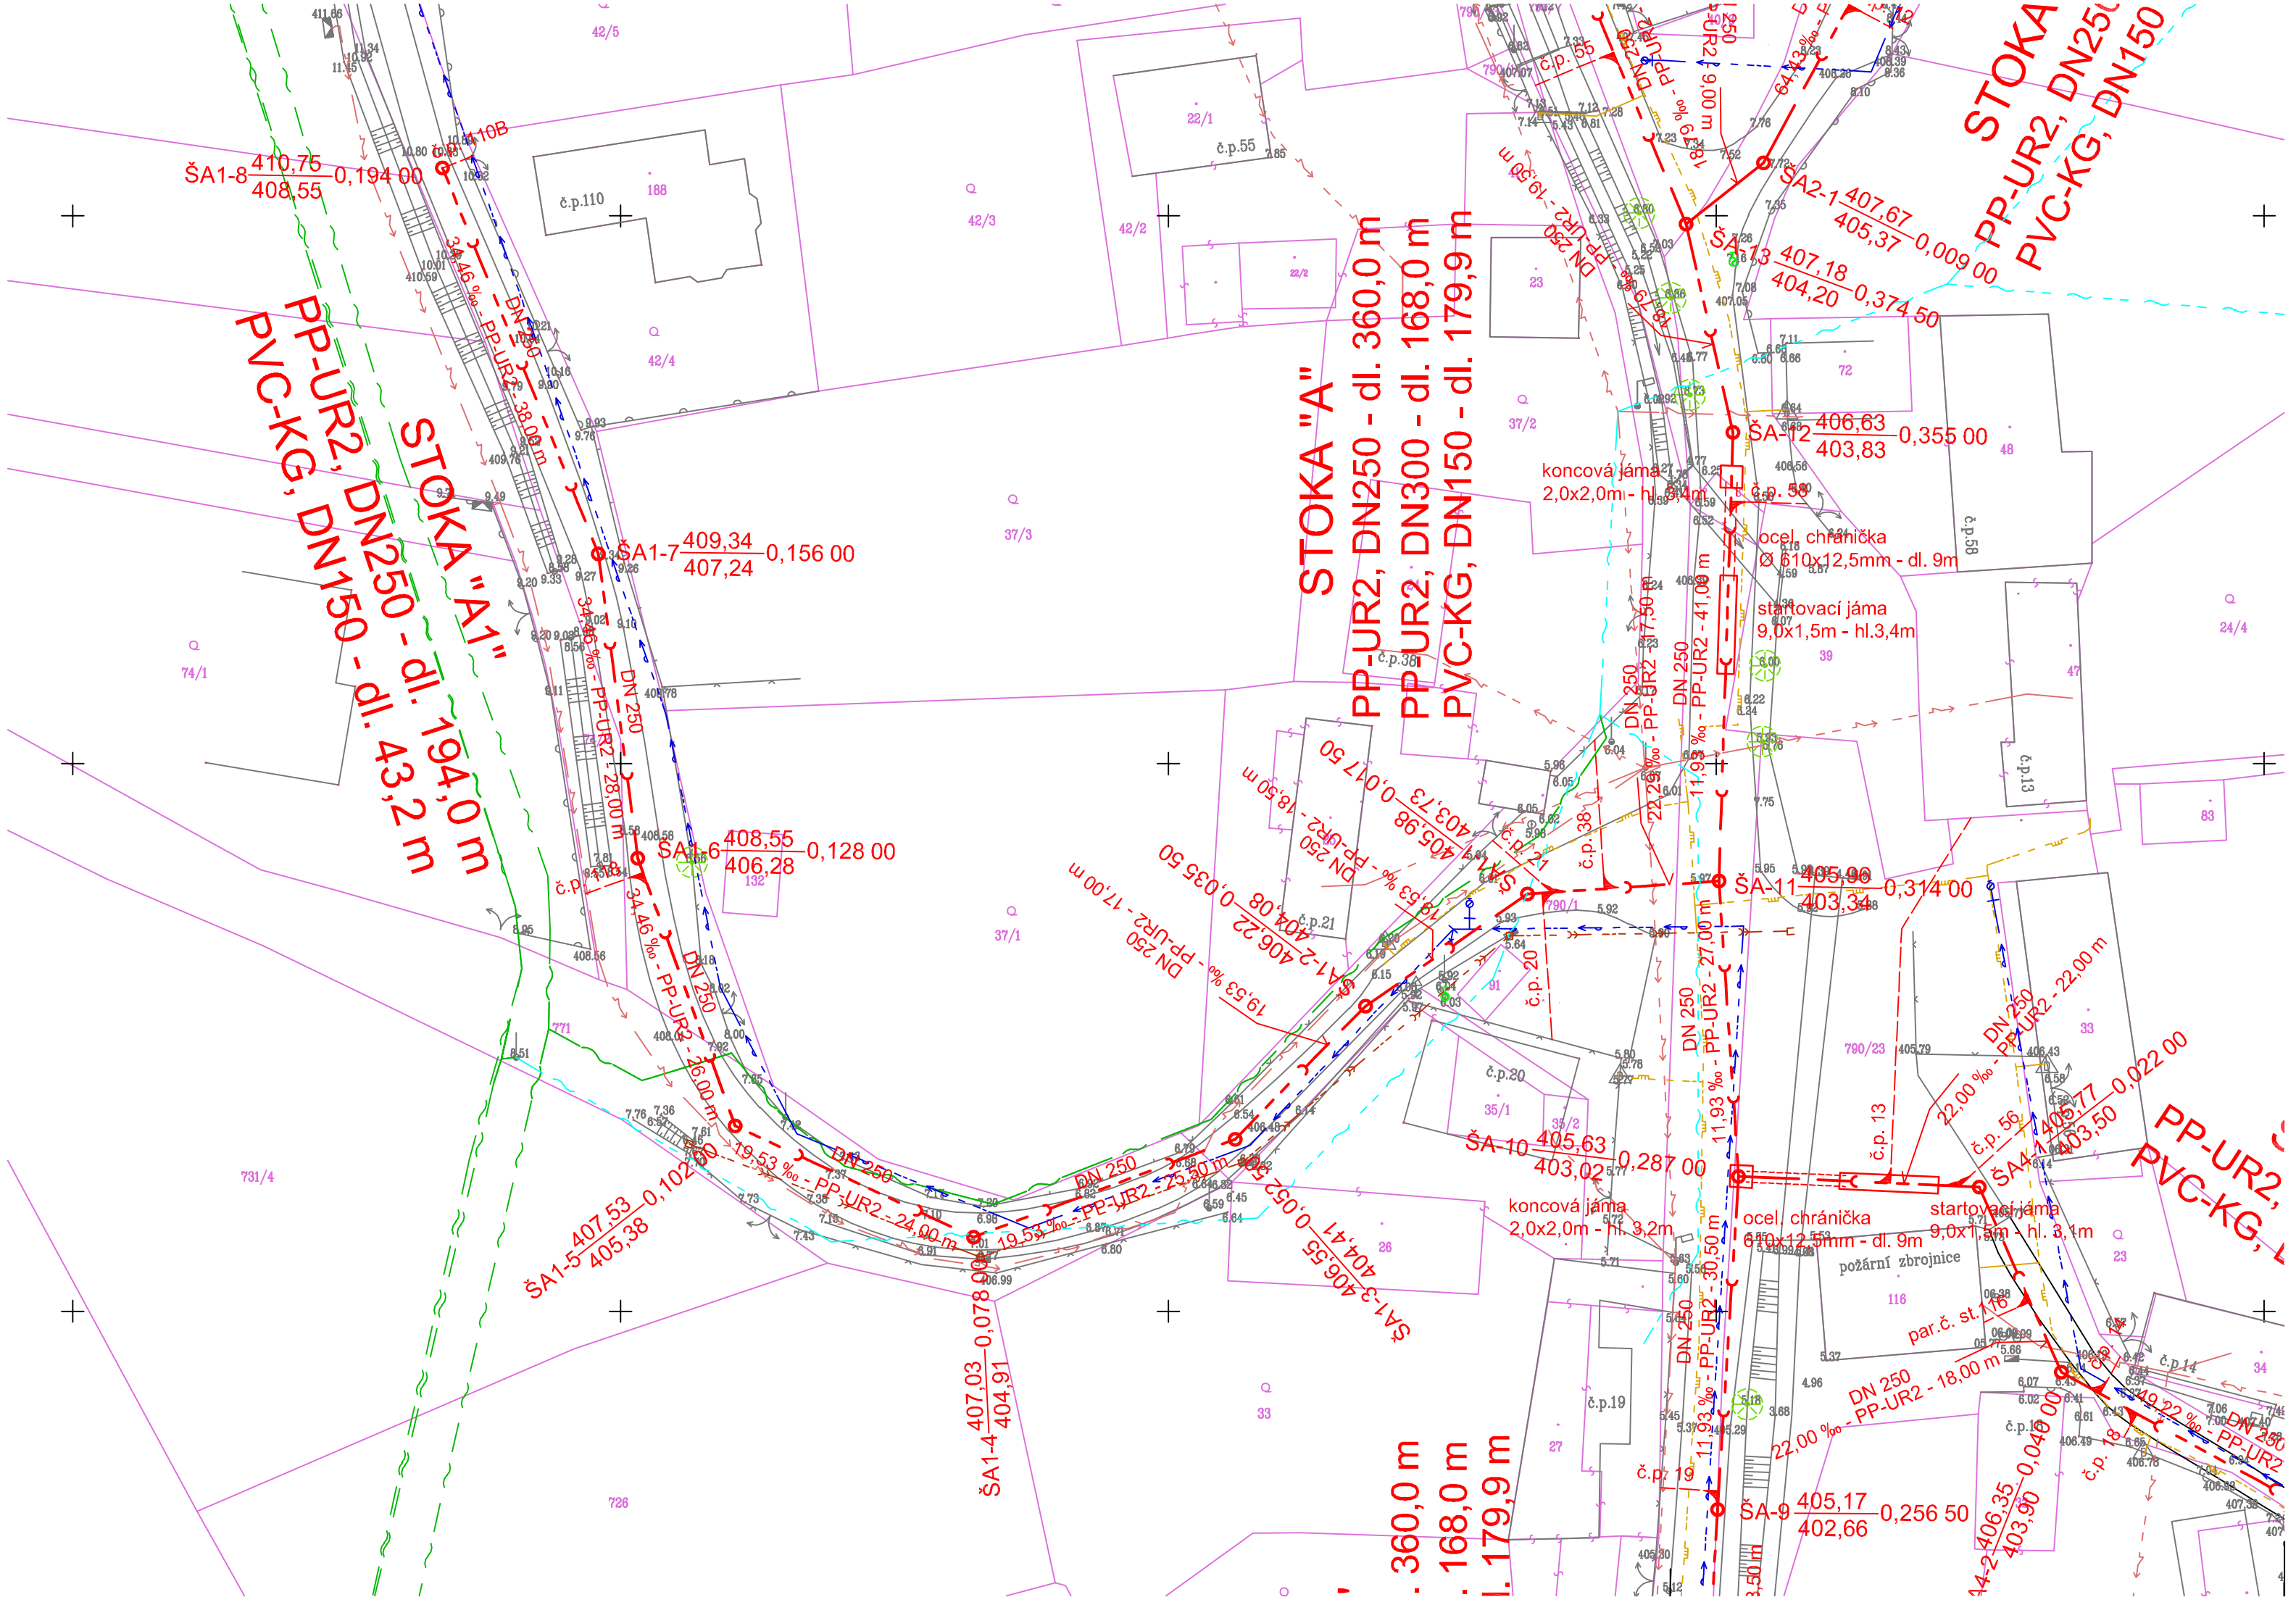


# LEGENDA

## NAVRHOVANÁ ZAŘÍZENÍ

- SPLAŠKOVÁ KANALIZACE - GRAVITAČNÍ
- ŠA-1 - 0,050 00 ŠACHTA - STANIČENÍ
- č.p. 77 KANALIZAČNÍ ODBOČKY - číslo popisné objektu
- PŘÍPOJKA VODY PRO ČOV
- PŘÍPOJKA NN PRO ČOV

## STÁVAJÍCÍ ZAŘÍZENÍ

- DEŠŤOVÁ KANALIZACE
- VODOVOD
- PLYNOVOD - STL
- EL. VEDENÍ VN PODZEMNÍ
- EL. VEDENÍ NN PODZEMNÍ
- EL. VEDENÍ VN NADZEMNÍ
- EL. VEDENÍ NN NADZEMNÍ
- KABEL TELEKOMUNIKAČNÍ PODZEMNÍ
- KABEL TELEKOMUNIKAČNÍ NADZEMNÍ
- GS7 GEOLOGICKÉ SONDY




VÝŠKOVÝ SYSTÉM Bpv

| INDEX ZMĚNY | POPIS ZMĚNY | DATUM | PROVEDL | PODPIS |
|---|---|---|---|---|
| | | | | |
| | | | | |
| | | | | |
| | | | | |

Bpv

VODOHOSPODÁŘSKÝ PODNIK a.s.
PRAŽSKÁ 14, 303 02 PLZEŇ
Tel: 377 201 630, e-mail: vhp@vhp.cz, www.vhp.cz

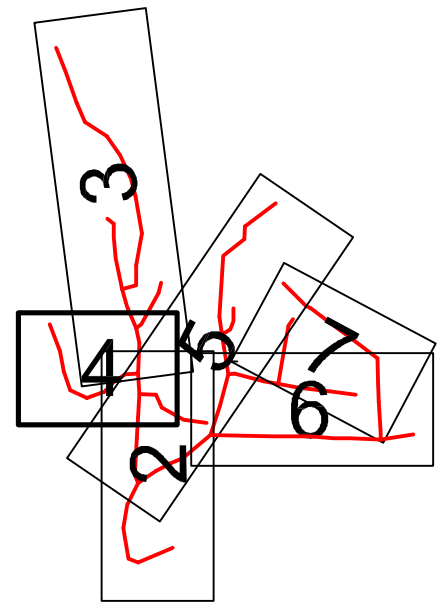INVESTOR: OBEC PŘEDSLAV
Předslav 53, 339 01 Klatovy

| | | |
|---|---|---|
| ZPRACOVAL: | Ing. Chval | |
| PROJEKTANT: | Ing. Chval | |
| HLAVNÍ INŽENÝR PROJEKTU: | Ing. Vraný | |

AKCE:
# PŘEDSLAV - ODKANALIZOVÁNÍ A ČIŠTĚNÍ ODPADNÍCH VOD

| | |
|---|---|
| ČÍSLO ZAKÁZKY: | 2029 |
| DATUM: | 10/2017 |
| POČET LISTŮ: | 6 A4 |
| MĚŘÍTKO: | 1:500 |
| STUPEŇ: | DPS |

NÁZEV VÝKRESU:
## KOORDINAČNÍ SITUACE - 4. DÍL

ČÍSLO VÝKRESU:
## C2.4

VÝKRES JE DUŠEVNÍM MAJETKEM VP a.s. NESMÍ BÝT POUŽIT A KOPÍROVÁN TŘETÍ OSOBOU, JÍ PŘEDÁN ČI JINAK S NÍM NAKLÁDÁNO BEZ PÍSEMNÉHO POVOLENÍ VP a.s.