Podélný profil stoky B

MĚŘÍTKO 1:1000 / 1:100

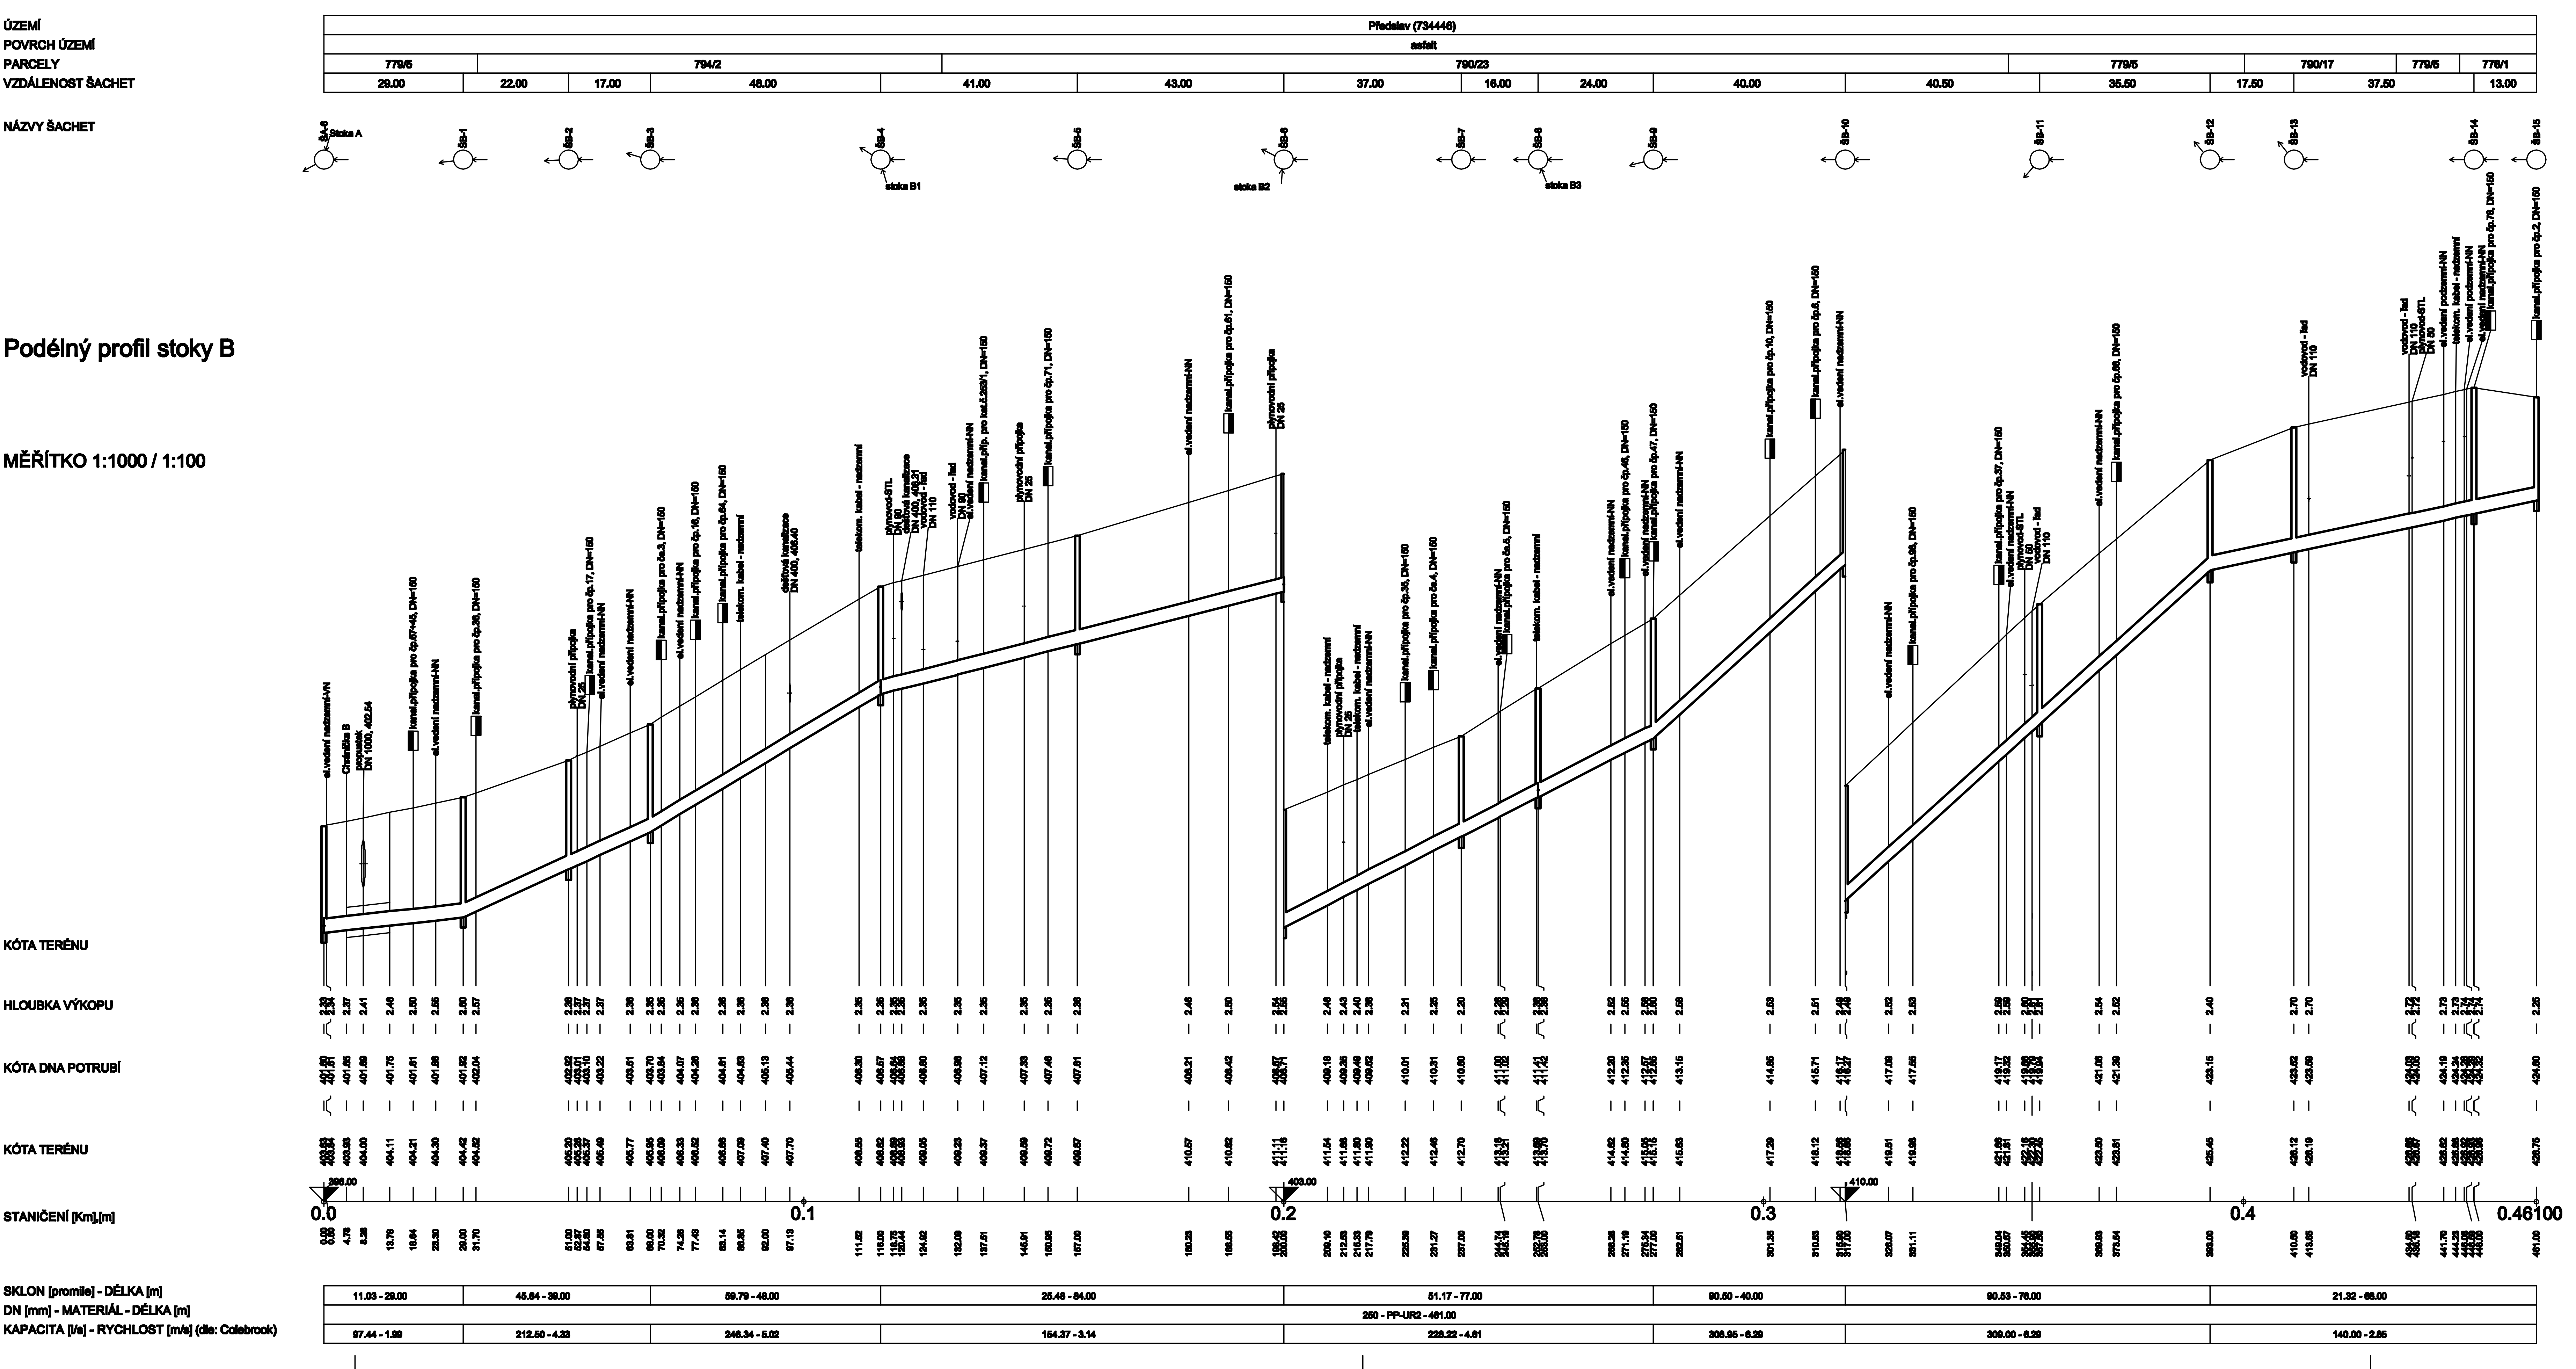
ÚZEMÍ
POVRCH ÚZEMÍ
PARCELY
VZDÁLENOST ŠACHET
NÁZVY ŠACHET
Předslav (734446)
asfalt
779/5
794/2
790/23
779/5
790/17
779/5
776/1
29.00
22.00
17.00
48.00
41.00
43.00
37.00
16.00
24.00
40.00
40.50
35.50
17.50
37.50
13.00
ŠA-6
Stoka A
ŠB-1
ŠB-2
ŠB-3
ŠB-4
stoka B1
ŠB-5
ŠB-6
stoka B2
ŠB-7
ŠB-8
stoka B3
ŠB-9
ŠB-10
ŠB-11
ŠB-12
ŠB-13
ŠB-14
ŠB-15
KÓTA TERÉNU
HLOUBKA VÝKOPU
KÓTA DNA POTRUBÍ
KÓTA TERÉNU
STANIČENÍ [Km],[m]
0.0
0.1
0.2
0.3
0.4
0.46100
SKLON [promile] - DÉLKA [m]
DN [mm] - MATERIÁL - DÉLKA [m]
KAPACITA [l/s] - RYCHLOST [m/s] (dle: Colebrook)
11.03 - 29.00
45.64 - 39.00
56.79 - 48.00
25.48 - 84.00
51.17 - 77.00
90.50 - 40.00
90.53 - 78.00
21.32 - 65.00
250 - PP-UR2 - 461.00
97.44 - 1.99
212.50 - 4.33
246.34 - 5.02
154.37 - 3.14
228.22 - 4.61
306.96 - 6.29
309.00 - 6.29
140.00 - 2.85
el.vedení nadzemní-VN
Chránička B
propustek DN 1000, 402.54
kanal.přípojka pro čp.57+45, DN=150
el.vedení nadzemní-NN
kanal.přípojka pro čp.36, DN=150
plynovodní přípojka DN 25
kanal.přípojka pro čp.17, DN=150
kanal.přípojka pro če.3, DN=150
kanal.přípojka pro čp.16, DN=150
kanal.přípojka pro čp.84, DN=150
telekom. kabel - nadzemní
dešťová kanalizace DN 400, 408.40
plynovod-STL DN 90
dešťová kanalizace DN 400, 408.31
vodovod - řad DN 110
vodovod - řad DN 90
kanal.přípojka pro kat.č.253/1, DN=150
kanal.přípojka pro čp.71, DN=150
kanal.přípojka pro čp.61, DN=150
kanal.přípojka pro čp.35, DN=150
kanal.přípojka pro če.4, DN=150
kanal.přípojka pro če.5, DN=150
kanal.přípojka pro čp.46, DN=150
kanal.přípojka pro čp.47, DN=150
kanal.přípojka pro čp.10, DN=150
kanal.přípojka pro čp.8, DN=150
kanal.přípojka pro čp.95, DN=150
kanal.přípojka pro čp.37, DN=150
plynovod-STL DN 50
kanal.přípojka pro čp.66, DN=150
el.vedení podzemní-NN
kanal.přípojka pro čp.76, DN=150
kanal.přípojka pro čp.2, DN=150

Podélný profil stoky B1

MĚŘÍTKO 1:1000 / 1:100

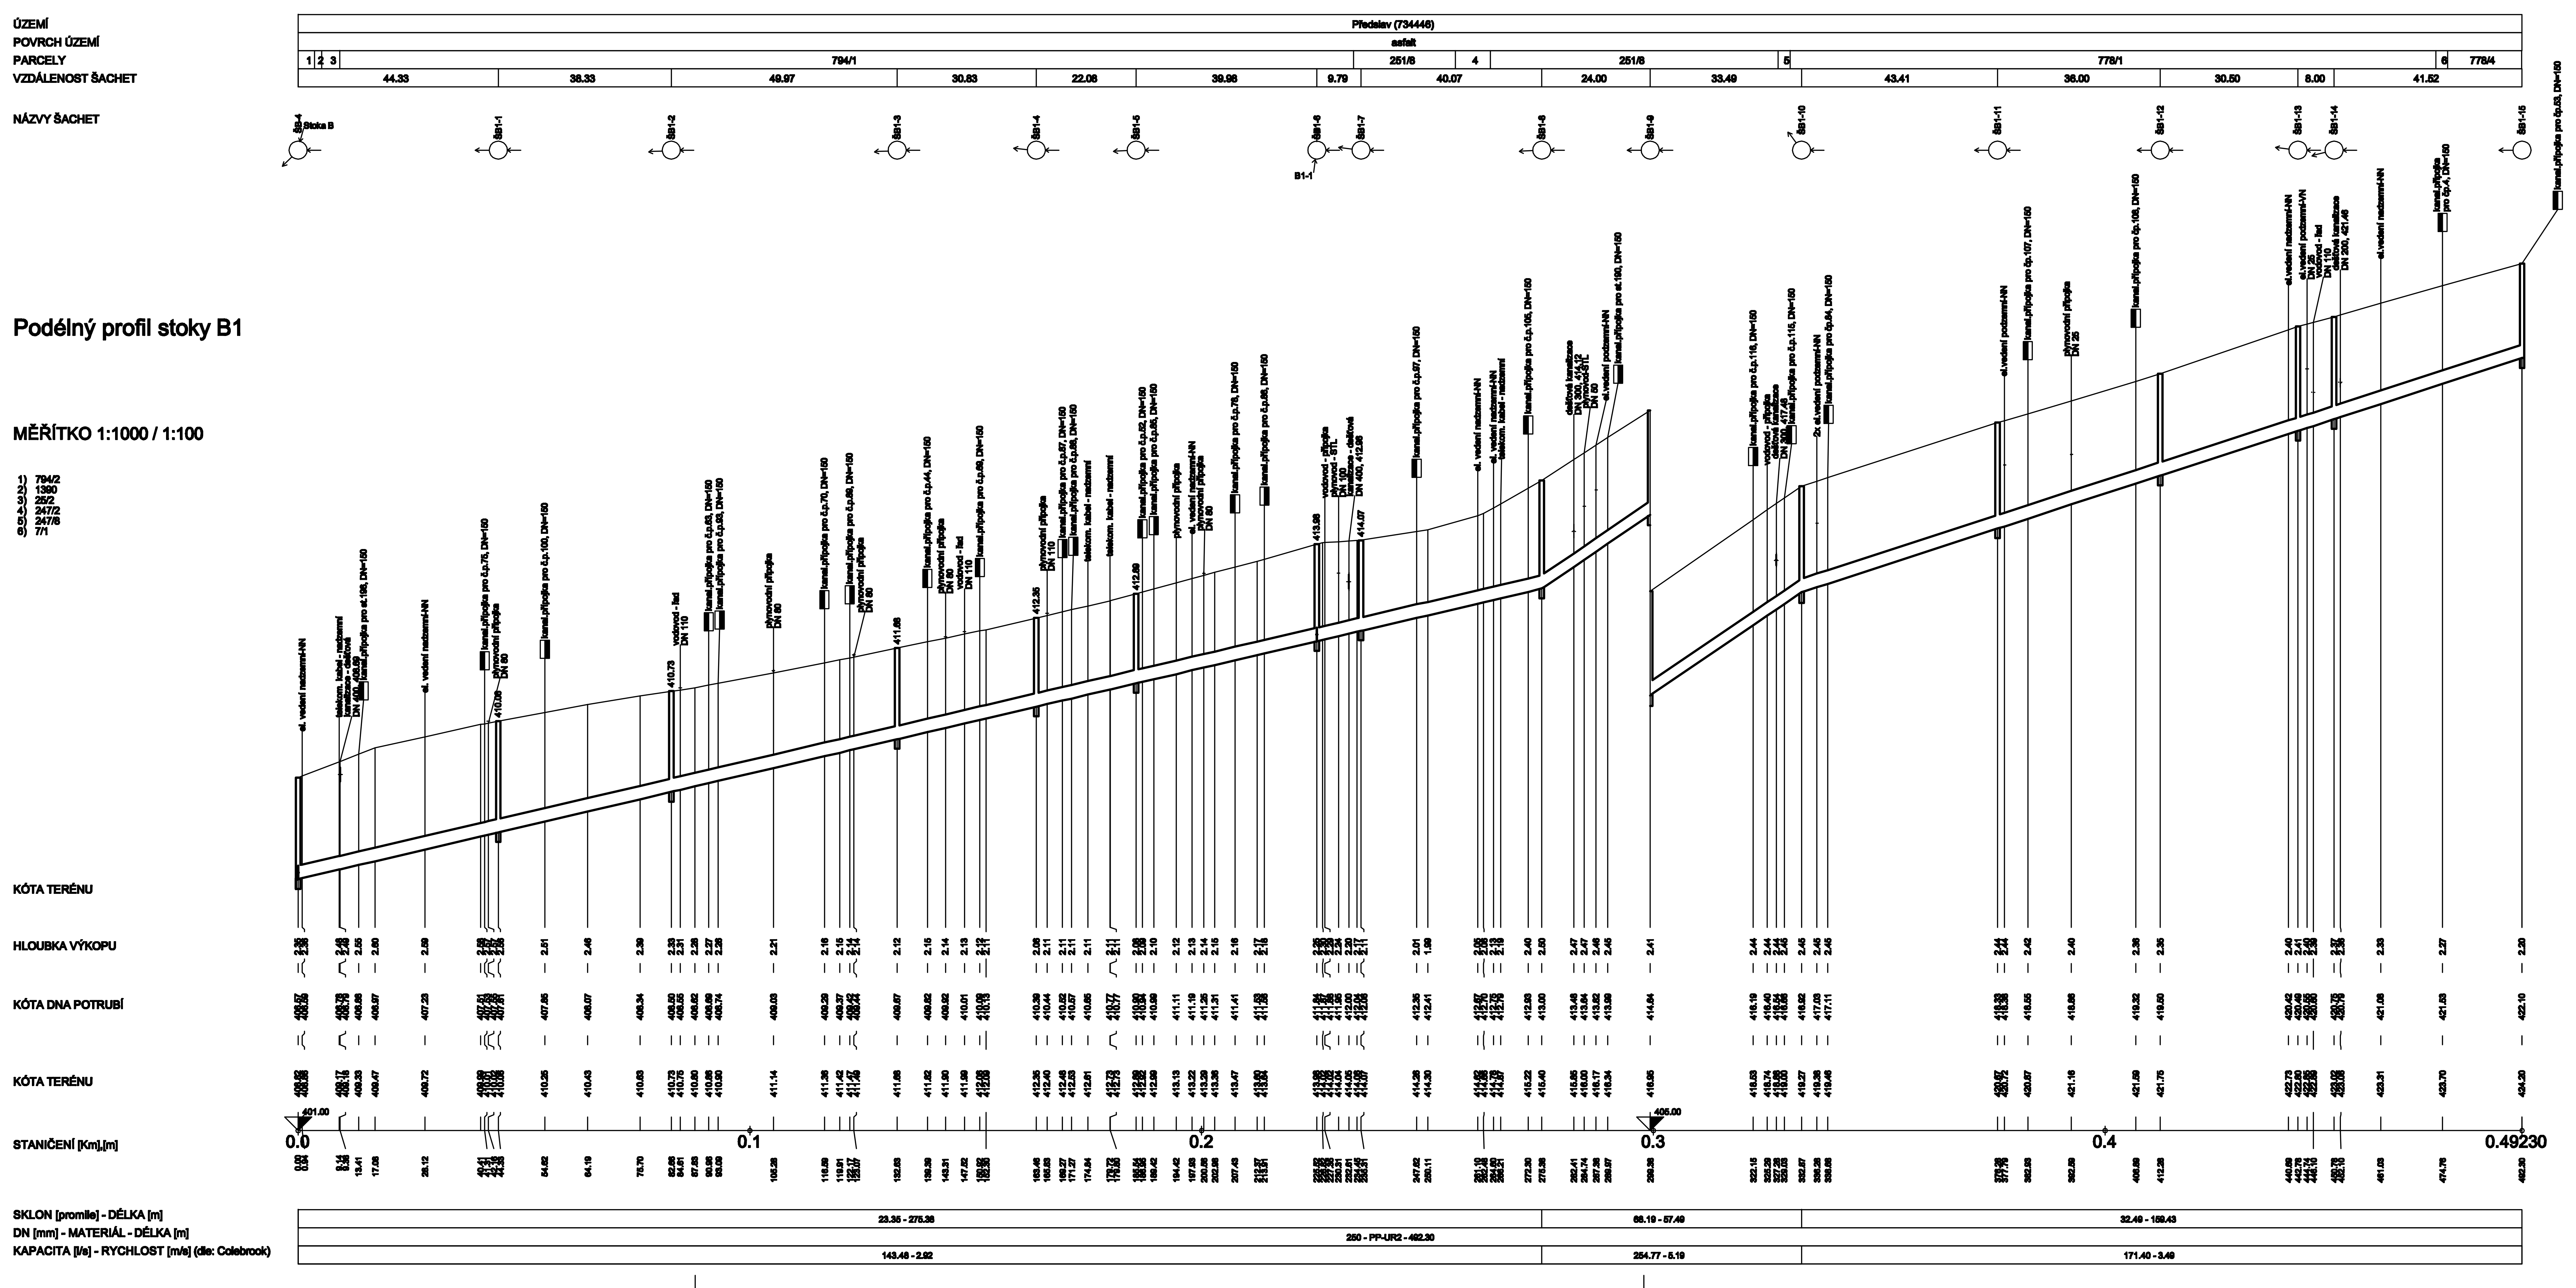
ÚZEMÍ
POVRCH ÚZEMÍ
PARCELY
VZDÁLENOST ŠACHET
NÁZVY ŠACHET
Předslav (734446)
asfalt
1
2
3
794/1
251/8
4
251/8
5
778/1
6
778/4
44.33
38.33
48.97
30.63
22.08
39.98
9.79
40.07
24.00
33.49
43.41
36.00
30.50
8.00
41.52
ŠB-4
Stoka B
ŠB1-1
ŠB1-2
ŠB1-3
ŠB1-4
ŠB1-5
ŠB1-6
B1-1
ŠB1-7
ŠB1-8
ŠB1-9
ŠB1-10
ŠB1-11
ŠB1-12
ŠB1-13
ŠB1-14
ŠB1-15
KÓTA TERÉNU
HLOUBKA VÝKOPU
KÓTA DNA POTRUBÍ
KÓTA TERÉNU
STANIČENÍ [Km],[m]
0.0
0.1
0.2
0.3
0.4
0.49230
SKLON [promile] - DÉLKA [m]
DN [mm] - MATERIÁL - DÉLKA [m]
KAPACITA [l/s] - RYCHLOST [m/s] (dle: Colebrook)
23.36 - 275.36
66.19 - 57.49
32.46 - 159.43
250 - PP-UR2 - 492.30
143.48 - 2.92
254.77 - 5.19
171.40 - 3.49
el. vedení nadzemní-NN
telekom. kabel - nadzemní
kanalizace - dešťová DN 400, 408.69
kanal.přípojka pro st.198, DN=150
kanal.přípojka pro č.p.75, DN=150
plynovodní přípojka DN 50
kanal.přípojka pro č.p.100, DN=150
vodovod - řad DN 110
kanal.přípojka pro č.p.63, DN=150
kanal.přípojka pro č.p.93, DN=150
kanal.přípojka pro č.p.70, DN=150
kanal.přípojka pro č.p.69, DN=150
kanal.přípojka pro č.p.44, DN=150
kanal.přípojka pro č.p.59, DN=150
plynovodní přípojka DN 110
kanal.přípojka pro č.p.57, DN=150
kanal.přípojka pro č.p.58, DN=150
kanal.přípojka pro č.p.52, DN=150
kanal.přípojka pro č.p.85, DN=150
kanal.přípojka pro č.p.78, DN=150
kanal.přípojka pro č.p.86, DN=150
vodovod - přípojka
plynovod - STL DN 100
kanalizace - dešťová DN 400, 412.96
kanal.přípojka pro č.p.97, DN=150
kanal.přípojka pro č.p.105, DN=150
dešťová kanalizace DN 300, 414.12
plynovod-STL DN 50
el.vedení podzemní-NN
kanal.přípojka pro st.190, DN=150
kanal.přípojka pro č.p.116, DN=150
dešťová kanalizace DN 300, 417.46
kanal.přípojka pro č.p.115, DN=150
2x el.vedení podzemní-NN
kanal.přípojka pro čp.84, DN=150
kanal.přípojka pro č.p.107, DN=150
plynovodní přípojka DN 25
kanal.přípojka pro č.p.108, DN=150
el.vedení nadzemní-NN
el.vedení podzemní-VN
vodovod - řad DN 110
dešťová kanalizace DN 200, 421.46
kanal.přípojka pro čp.4, DN=150
kanal.přípojka pro čp.53, DN=150

INDEX ZMĚNY	POPIS ZMĚNY	DATUM	PROVEDL	PODPIS

VODOHOSPODÁŘSKÝ PODNIK a.s.
PRAŽSKÁ 14, 303 02 PLZEŇ
Tel: 377 201 630, e-mail: vhp@vhp.cz, www.vhp.cz

INVESTOR: **OBEC PŘEDSLAV**
Předslav 53, 339 01 Klatovy

ZPRACOVAL: Ing. Vraný
PROJEKTANT: Ing. Vraný
HLAVNÍ INŽENÝR PROJEKTU: Ing. Vraný
Vraný

AKCE:

PŘEDSLAV - ODKANALIZOVÁNÍ A ČIŠTĚNÍ ODPADNÍCH VOD

ČÍSLO ZAKÁZKY: 2029
DATUM: 10/2017
POČET LISTŮ: 7 A4
MĚŘÍTKO: 1:1000/100
STUPEŇ: DPS

NÁZEV VÝKRESU: *SO 01 Kanalizace*

PODÉLNÝ PROFIL STOKY B, B1

ČÍSLO VÝKRESU: D1.1.04

VÝKRES JE DUŠEVNÍM MAJETKEM VP a.s. NESMÍ BÝT POUŽIT A KOPÍROVÁN TŘETÍ OSOBOU, JÍ PŘEDÁN ČI JINAK S NÍM NAKLÁDÁNO BEZ PÍSEMNÉHO POVOLENÍ VP a.s.