


OBJEKT ČOV - VÝKRES VÝZTUŽE

M 1:25

ŘEZ A-A

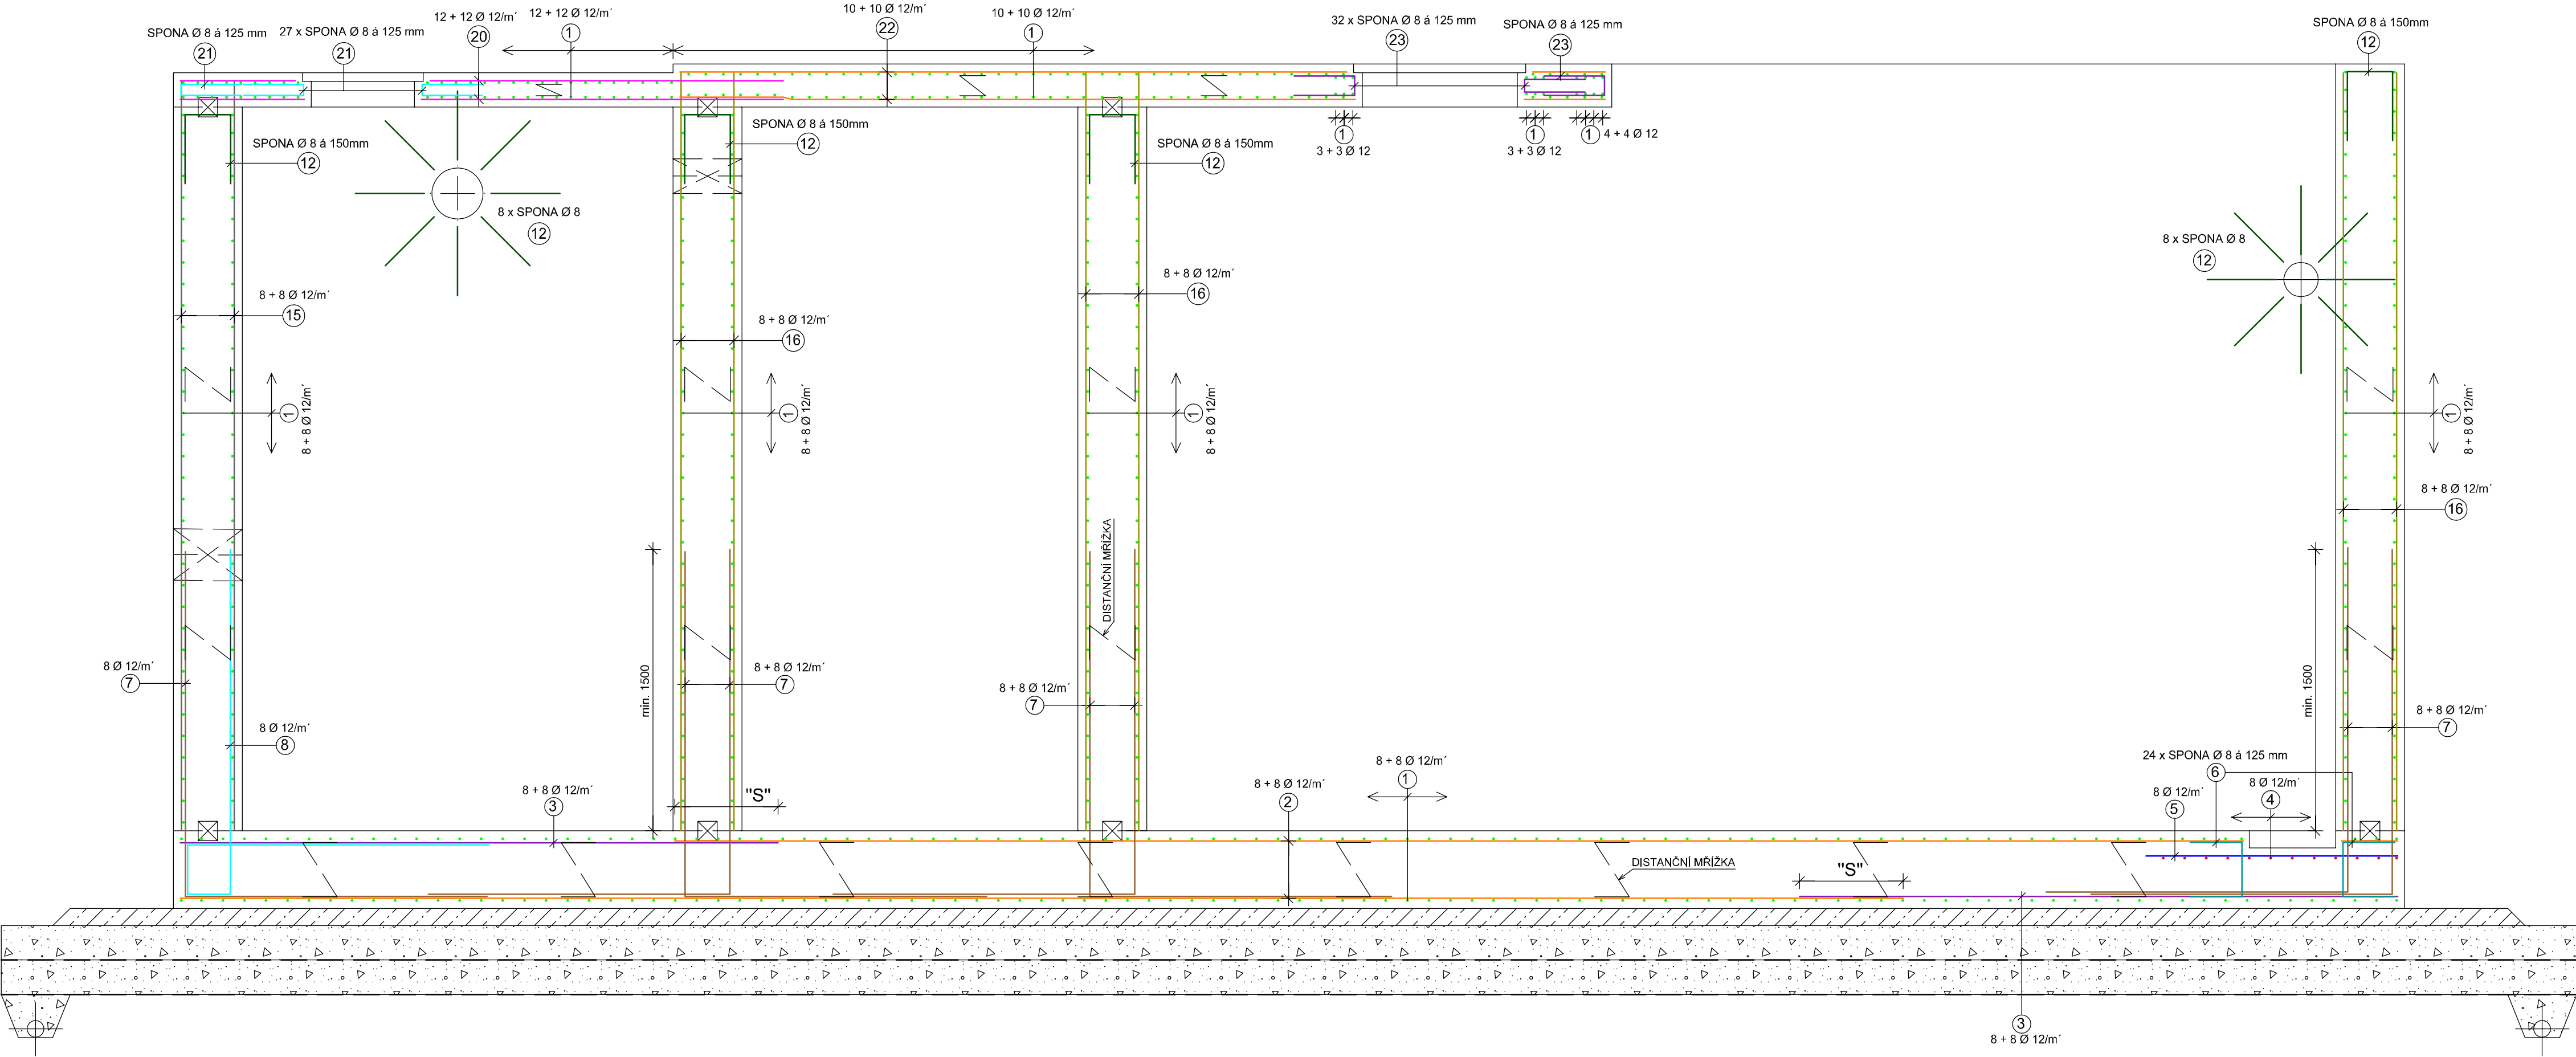

BETON C30/37 - XC2, XA2, XF3

OCEL B 550B

KRYTÍ 40 mm

VÝKAZ VÝZTUŽE - SAMOSTATNÝ LIST

BETON ČSN EN 206-1 C30/37 - XC2, XA2, XF3 CI 0.40 - Dmax 22 - S3		MAX. VODNÍ SOUČINITEL BETONU w/c = 0,50 MIN. MNOŽSTVÍ CEMENTU 320 kg/m ³ TYP CEMENTU CEM II
OCEL B 550B	KÓTOVÁNÍ VÝZTUŽE VÝZTUŽ KÓTOVANÁ !!! OSOVÝMI ROZMĚRY !!!	ZKOSENÍ HRAN
KRYTÍ VÝZTUŽE 	- PŘI BETONÁŽI DODRŽOVAT ZÁSADY ČSN EN 206-1 A ČSN P ENV 13670-1. - DISTANČNÍ PRVKY (BODOVÁ TĚLÍSKA, LINIOVÉ PODPORY) Z VLÁKNOBETONU, NE PLASTOVÉ. - VĚNOVAT ZVÝŠENOU POZORNOST OŠETŘOVÁNÍ BETONU. - ZABRÁNIT NADMĚRNÉMU POVRCHOVÉMU ODPARU DESEK A STĚN. ODBEDŇOVÁNÍ STĚN NEJDŘÍVE PO 5 DNECH (NEURČILI PROJEKTANT JINAK) - ZABRÁNIT RYCHLÉMU VYCHLADNUTÍ (POVRCHOVÉ ZTRÁTĚ HYDRATAČNÍHO TEPLA BETONU). - VÝZTUŽ V MÍSTĚCH PROSTUPŮ ROZHRNOUT, POPŘ. UPÁLIT. UPÁLENOU VÝZTUŽ NAHRADIT PŘÍLOŽKAMI STEJNÉHO PROFILU min. PROFIL 12 dl.: 1000mm	

INDEX ZMĚNY	POPIS ZMĚNY	DATUM	PROVEDL.	PODPIS

VODOHOSPODÁŘSKÝ PODNIK a.s. PRAŽSKÁ 14, 303 02 PLZEŇ Tel: 377 201 630, e-mail: vhp@vhp.cz, www.vhp.cz	INVESTOR: OBEC PŘEDSLAV Předslav 53, 339 01 Klatovy
	ZPRACOVAL: Ing. Kaiser PROJEKTANT: Ing. Kestl, Ing. J. Pangrác HLAVNÍ INŽENÝR PROJEKTU: Ing. Vraný
AKCE: PŘEDSLAV - ODKANALIZOVÁNÍ A ČIŠTĚNÍ ODPADNÍCH VOD	ČÍSLO ZAKÁZKY: 2029 DATUM: 10/2017 POČET LISTŮ: 4x A4 MĚŘÍTKO: 1:25 STUPEŇ: DPS
NÁZEV VÝKRESU: SO 02 ČOV OBJEKT ČOV - VÝKRES VÝZTUŽE ŘEZ A-A	ČÍSLO VÝKRESU: D1.2.10.5

VÝKRES JE DUŠEVNÍM MAJETKEM VP a.s., NESMÍ BÝT POUŽIT A KOPÍROVÁN TŘETÍ OSOBOU, JI PŘEDÁN ČI JINAK S NIM NAKLÁDANO BEZ PÍSEMNÉHO POVOLENÍ VP a.s.