


PŮDORYS I-I

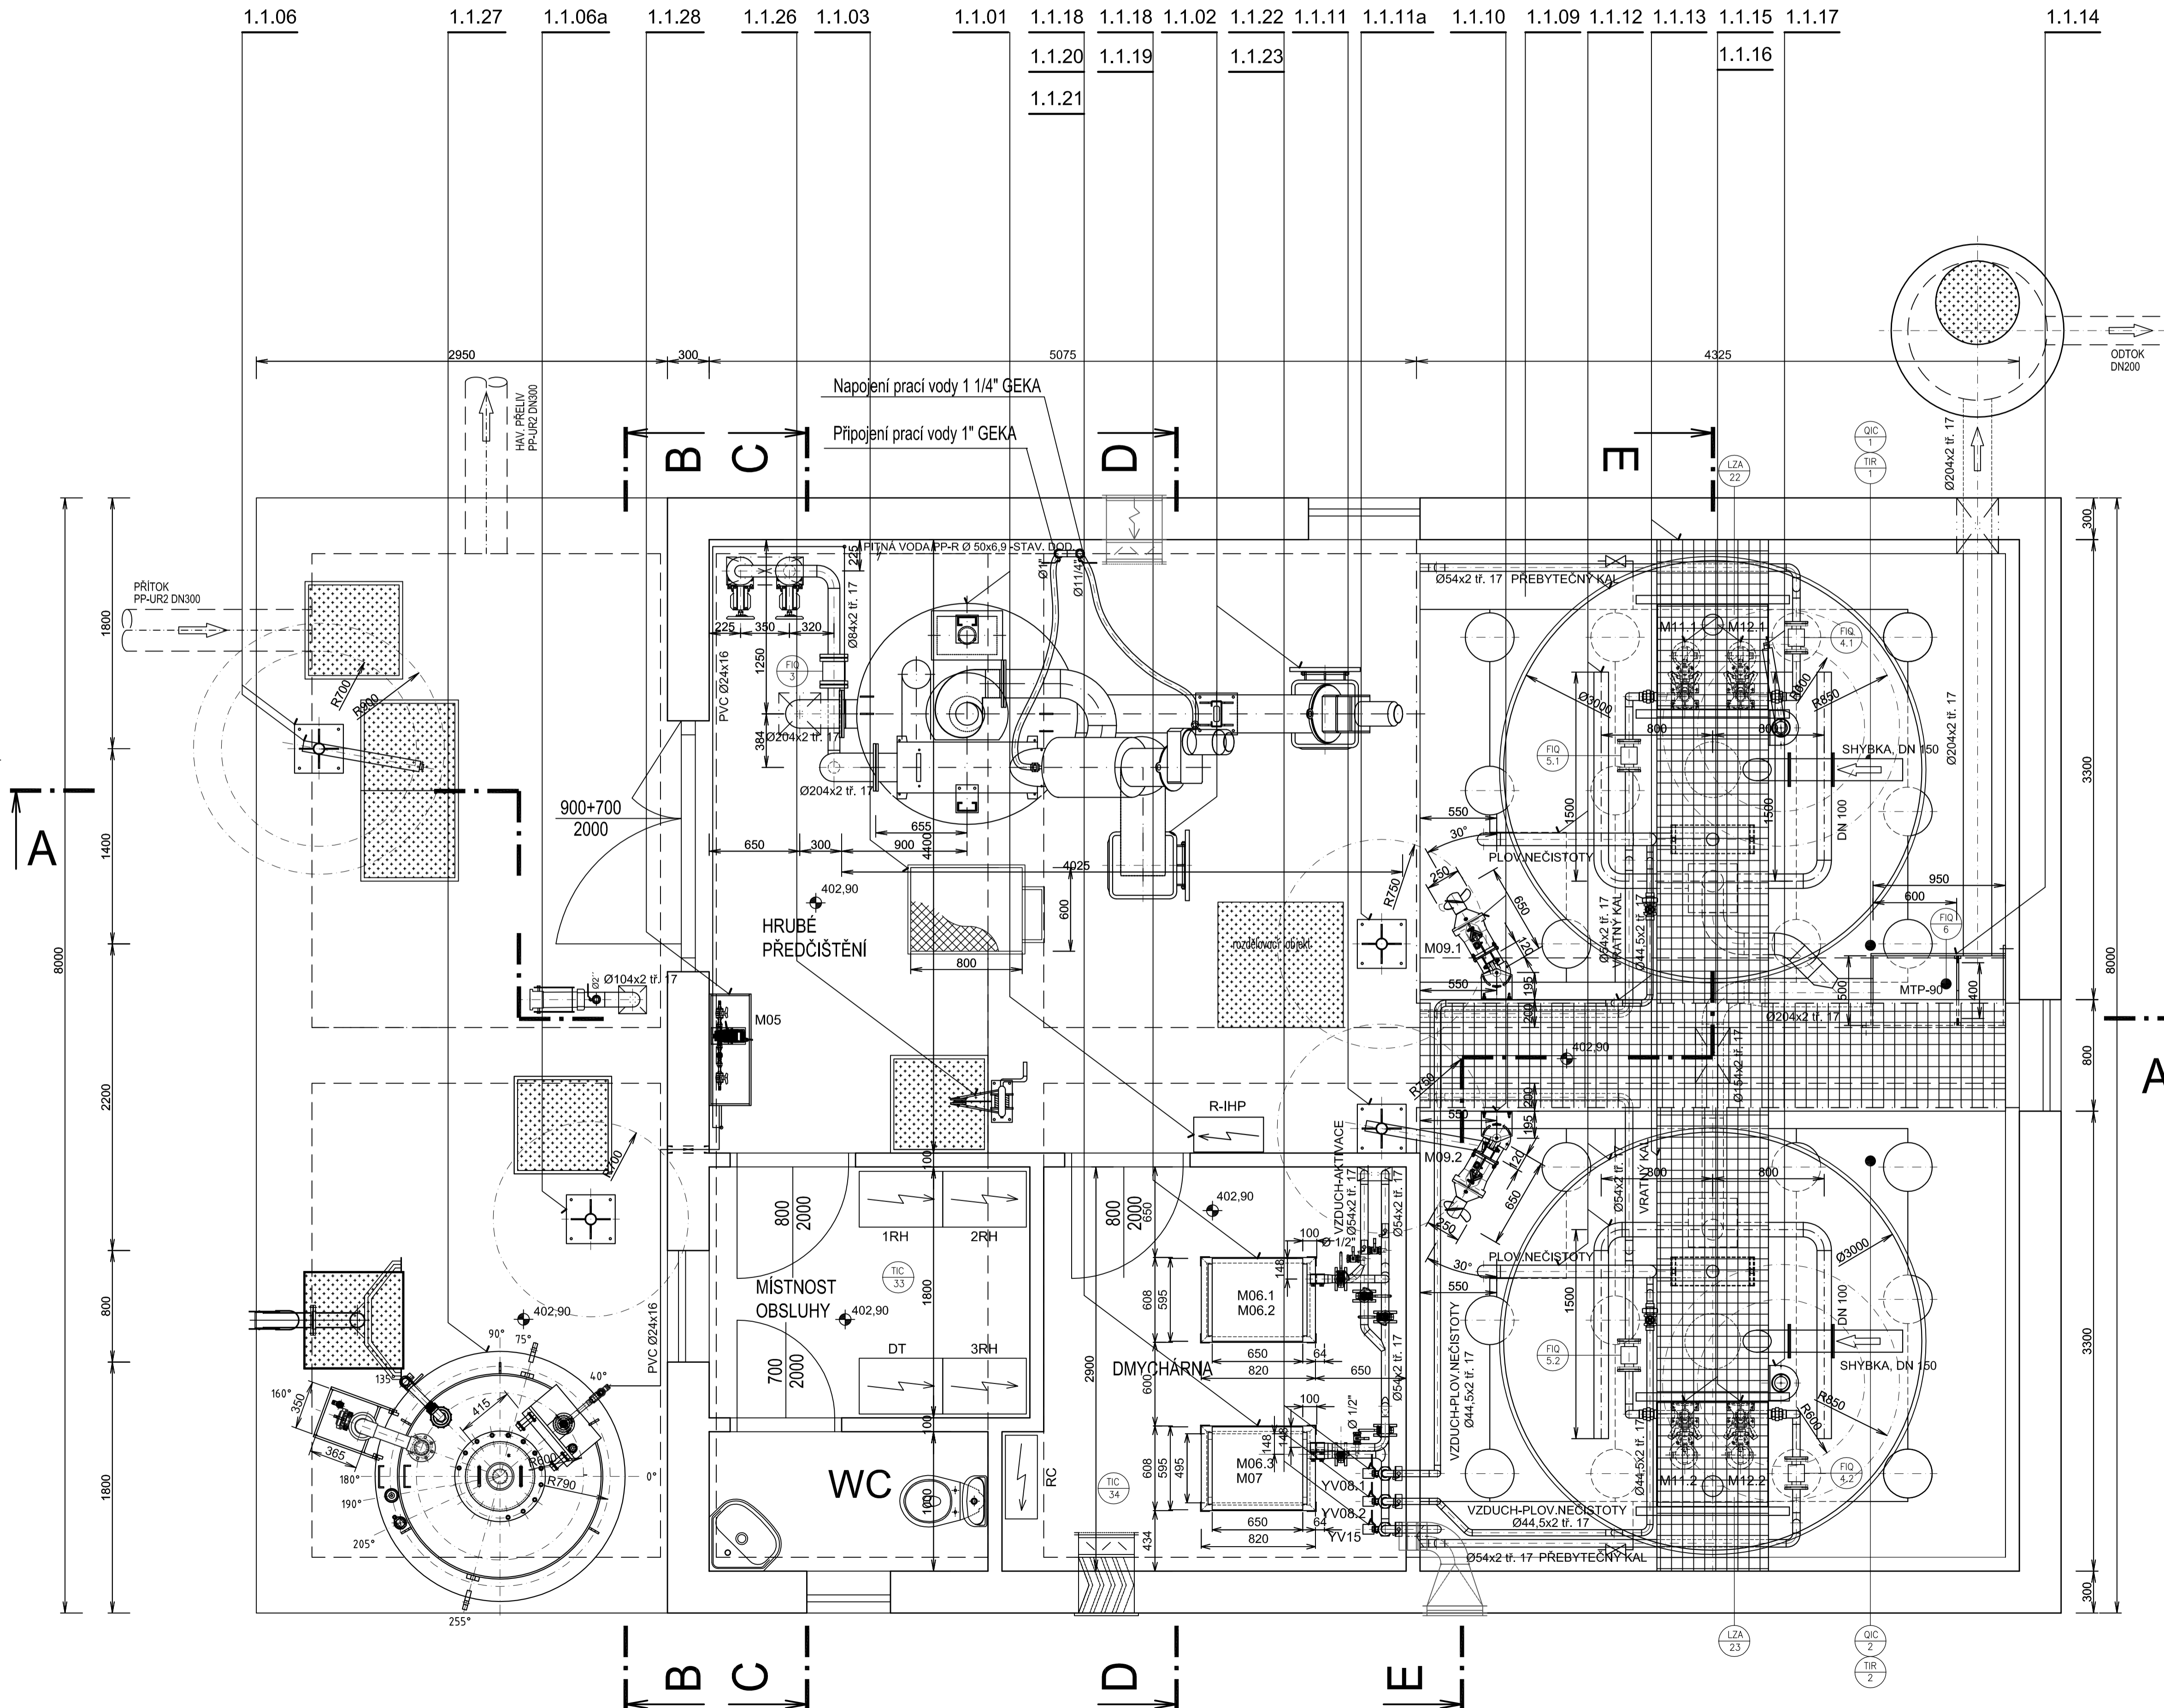

INDEX ZMĚNY	POPIS ZMĚNY	DATUM	PROVEDL	PODPIS

<p>VODOHOSPODÁŘSKÝ PODNIK a.s. PRAŽSKÁ 14, 303 02 PLZEŇ Tel: 377 201 630, e-mail: vhp@vhp.cz, www.vhp.cz</p>	INVESTOR: OBEC PŘEDSLAV Předslav 53, 339 01 Klatovy
	ZPRACOVAL: Ing. Karkoš PROJEKTANT: Ing. Vrány HLAVNÍ INŽENÝR PROJEKTU:
ARCE: PŘEDSLAV - ODKANALIZOVÁNÍ A ČIŠTĚNÍ ODPADNÍCH VOD	ČÍSLO ZAKÁZKY: 2029 DATUM: 10/2017 POČET LISTŮ: 8 A4 MĚŘITKO: 1:25 STUPEŇ: DPS
NÁZEV VÝKRESU: PS 01 ČOV DPS 01.1 strojní část SDRUŽENÝ OBJEKT – PŮDORYS I-I	ČÍSLO VÝKRESU: D2.1.04

VÝKRES JE DUŠEVNÍ MAJETKEM VP a.s. NESMÍ BÝT POUŽIT A KOPÍROVÁN TŘETÍ OSOBAM, JI PŘEDÁN ČI JINAK S NĚM NAKLÁDÁNO BEZ PŘEMĚHO POVOLENÍ VP a.s.