


# PŮDORYS II-II

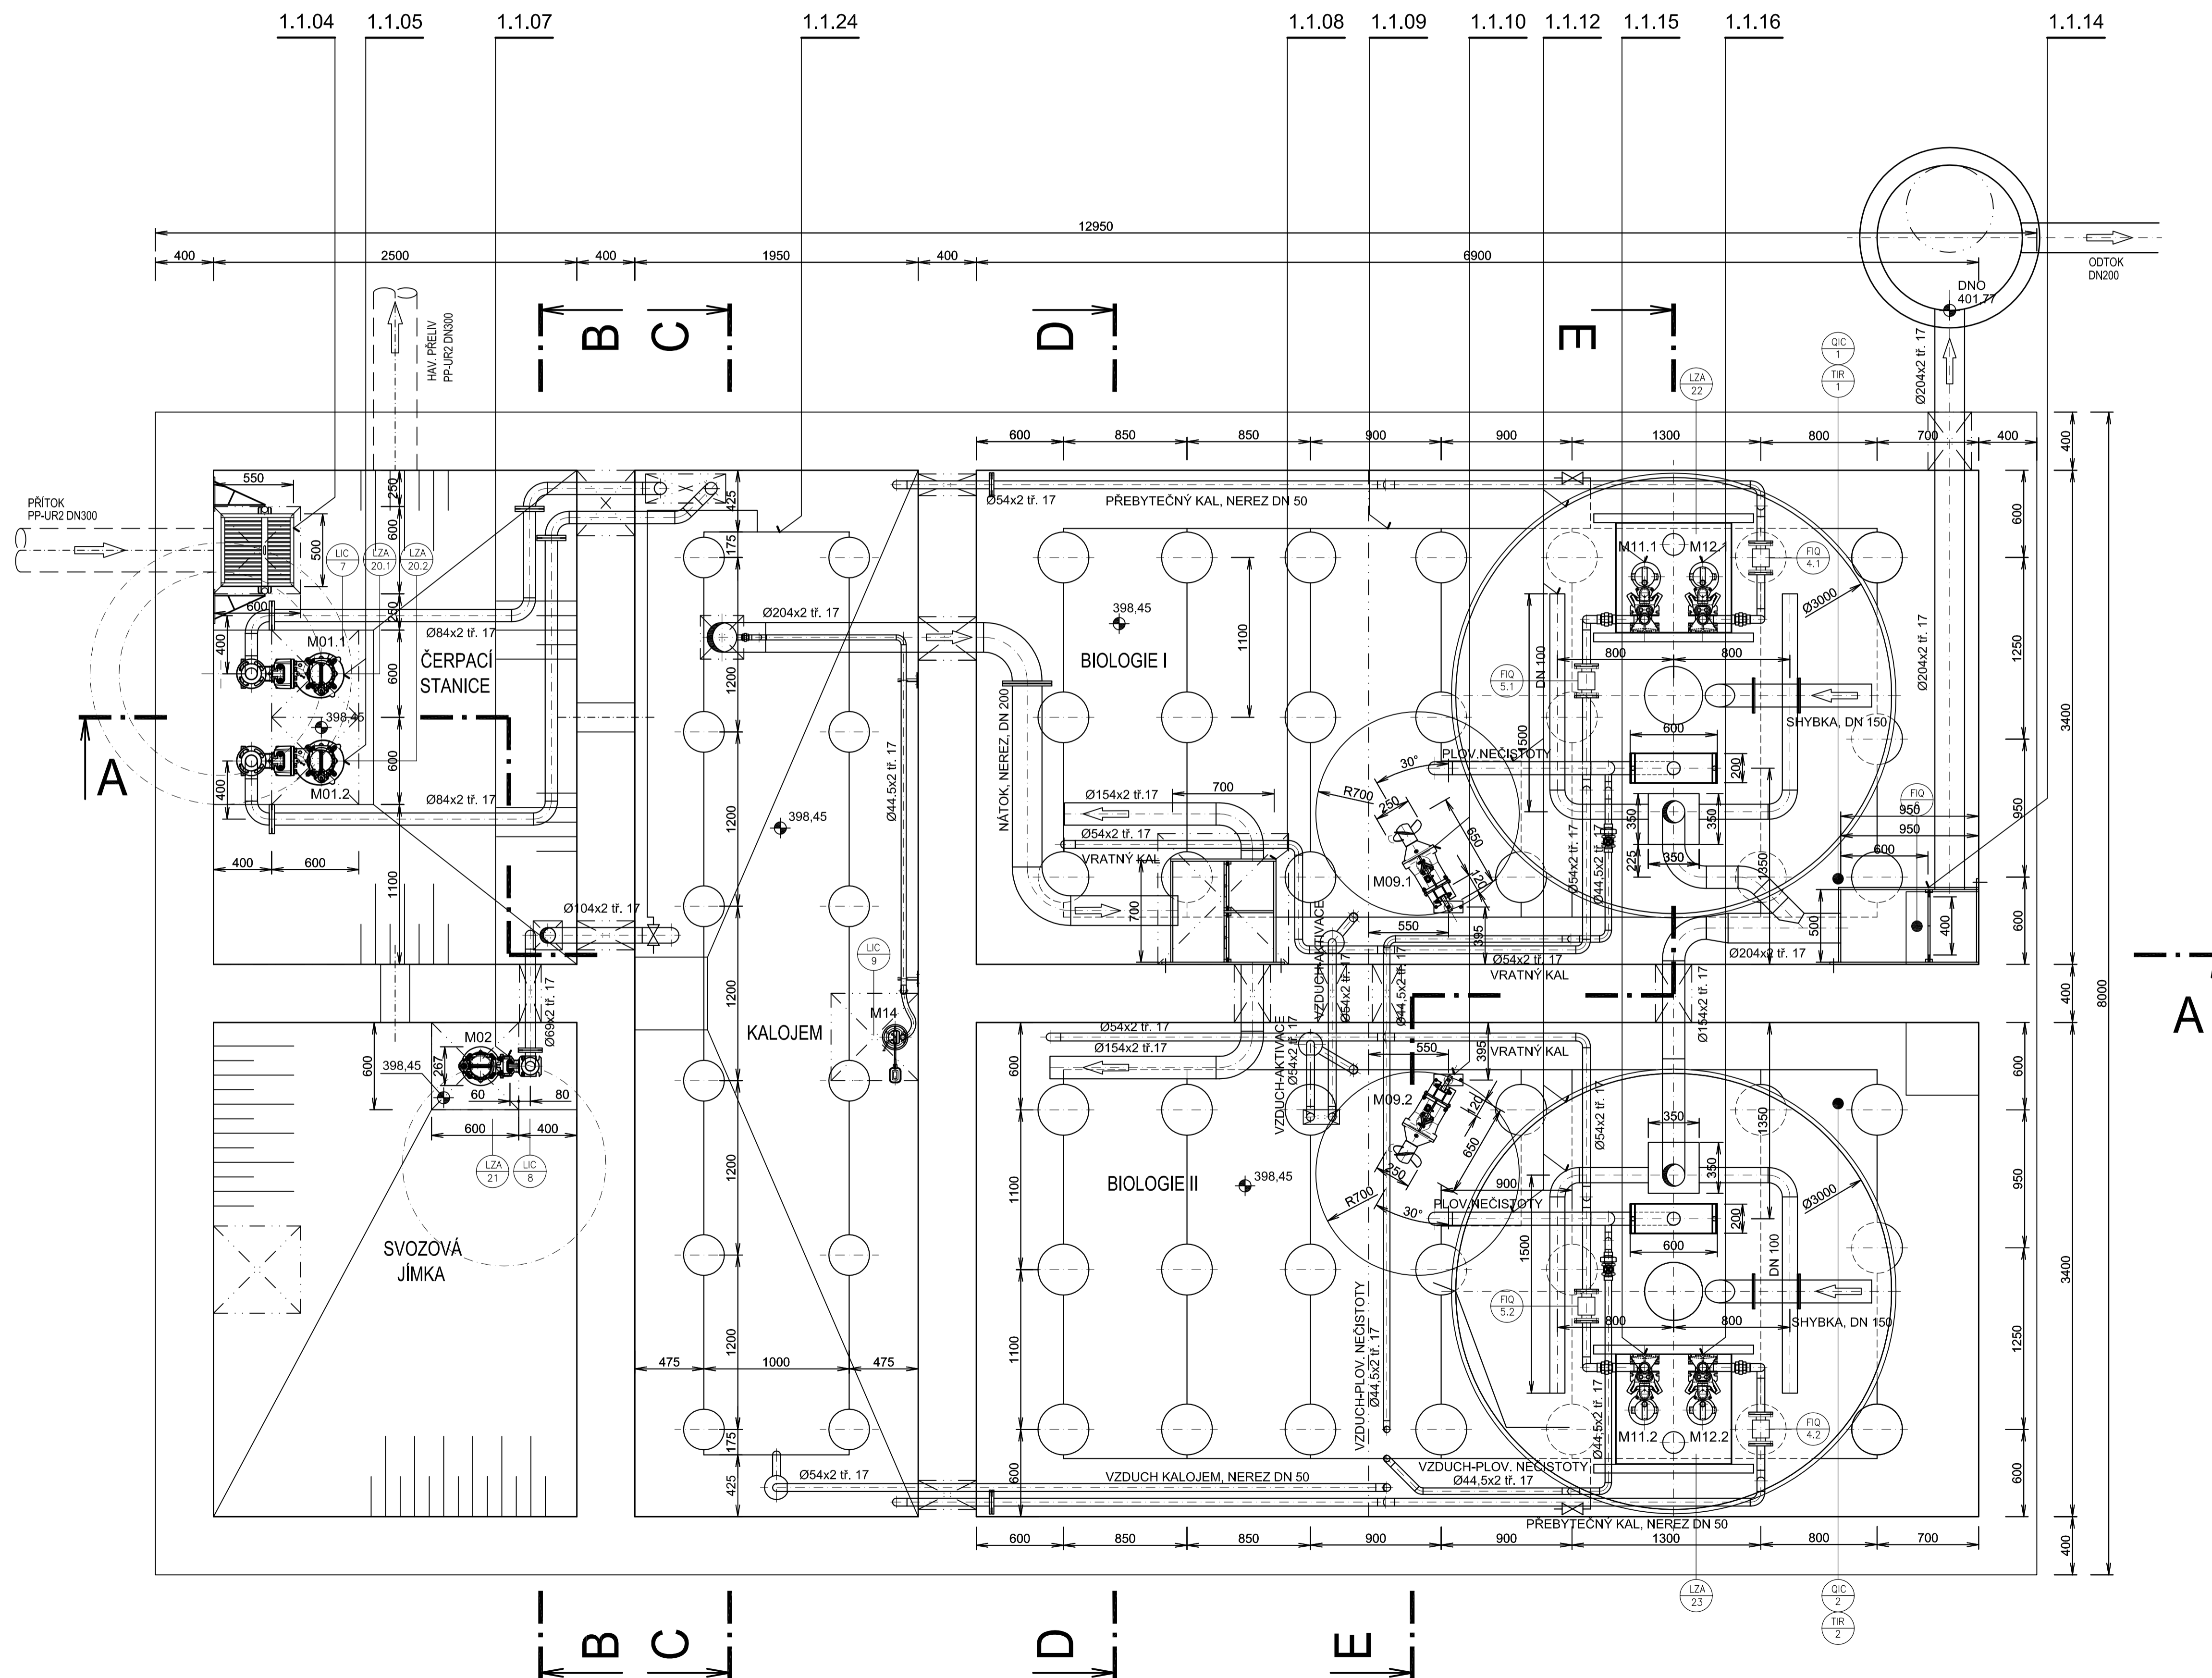

INDEX ZMĚNY	POPIS ZMĚNY	DATUM	PROVEDL	PODPIS

<p>VODOHOSPODÁŘSKÝ PODNIK a.s. PRAŽSKÁ 14, 303 02 PLZEŇ Tel: 377 201 630, e-mail: vhp@vhp.cz, www.vhp.cz</p>	INVESTOR: OBEC PŘEDSLAV Předslav 53, 339 01 Klatovy
	ZPRACOVAL: Ing. Karkoš
PROJEKTANT: Ing. Vrány	HLAVNÍ INŽENÝR PROJEKTU: Ing. Vrány
ARCE: <b>PŘEDSLAV - ODKANALIZOVÁNÍ A                  ČIŠTĚNÍ ODPADNÍCH VOD</b>	ČÍSLO ZAKÁZKY: 2029 DATUM: 10/2017 POČET LISTŮ: 8 A4 MĚŘITKO: 1:25 STUPEŇ: DPS
NÁZEV VÝKRESU: PS 01 ČOV DPS 01.1 strojní část SDRUŽENÝ OBJEKT – PŮDORYS II-II	ČÍSLO VÝKRESU: <b>D2.1.05</b>

VÝKRES JE DUŠEVNÍM MAJETKEM VP a.s. NESMÍ BÝT POUŽIT A KOPÍROVÁN TŘETÍ OSOBOU, JI PŘEDÁN ČI JINAK S NĚM NAKLÁDÁNO BEZ PŘEMÉHO POVOLENÍ VP a.s.