


ŘEZ C-C

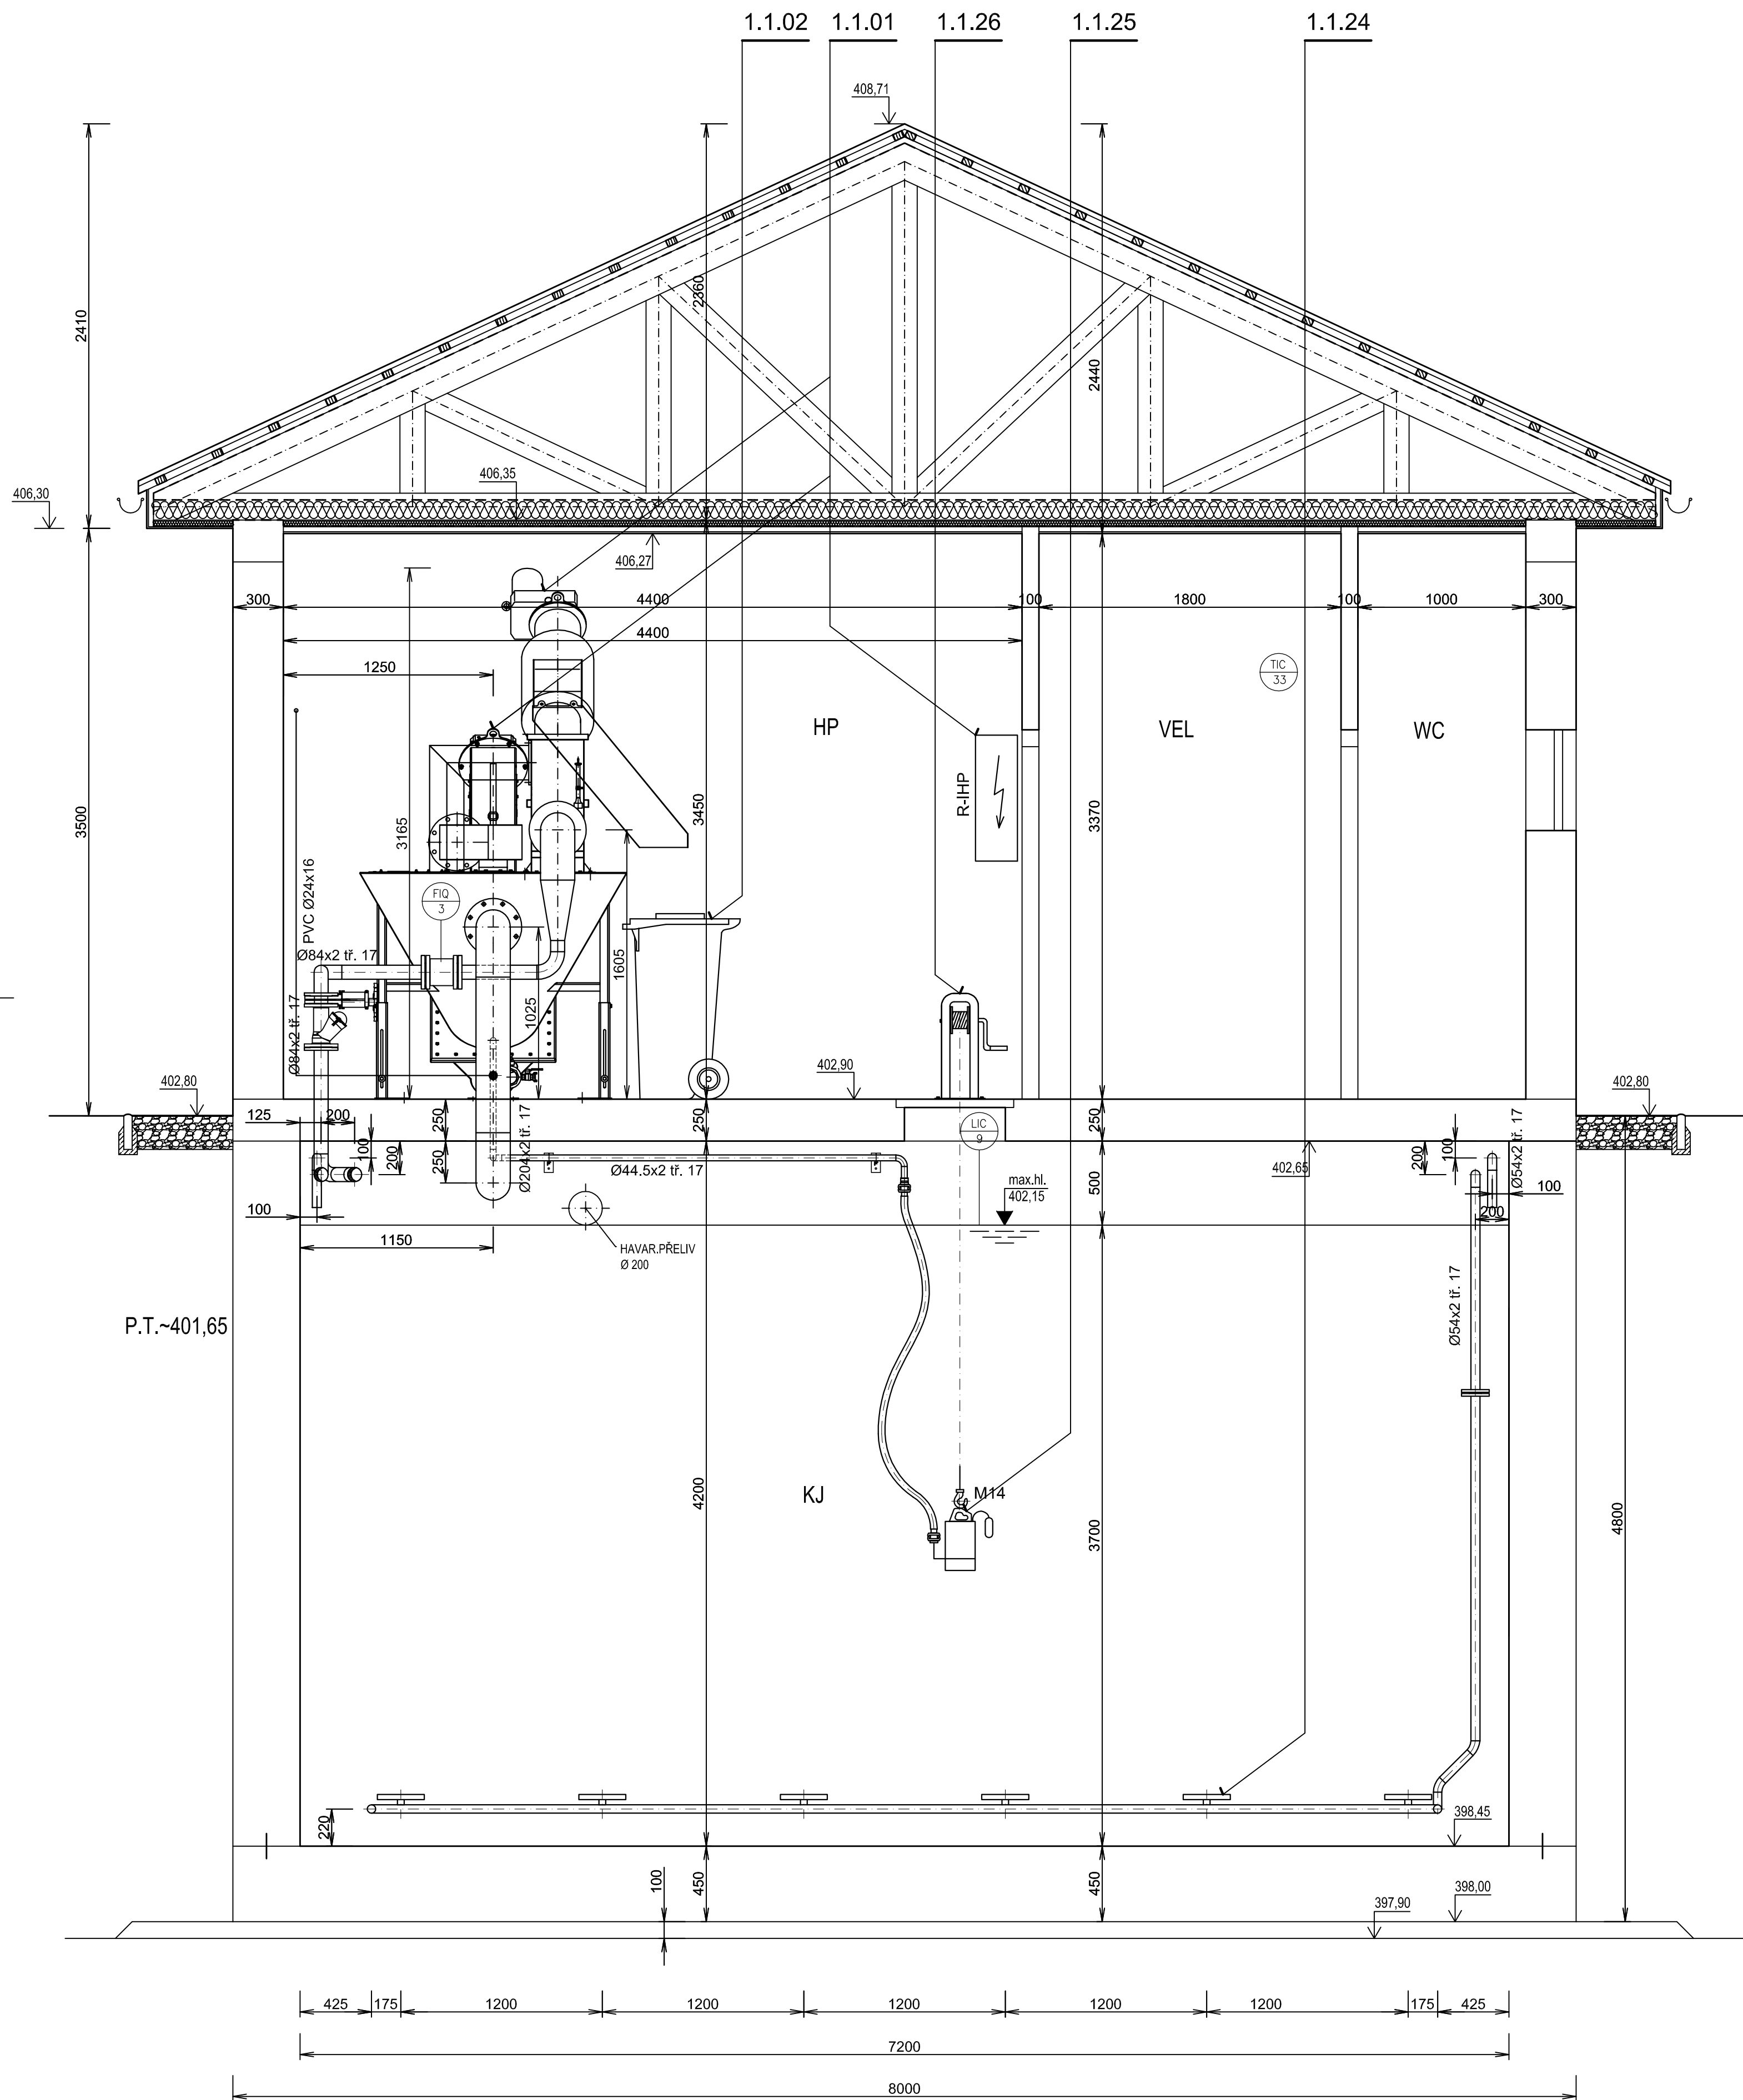

INDEX ZMĚNY	POPIS ZMĚNY	DATUM	PROVEDL	PODPIS

<p>VODOHOSPODÁŘSKÝ PODNIK a.s. PRAŽSKÁ 14, 303 02 PLZEŇ Tel: 377 201 630, e-mail: vhp@vhp.cz, www.vhp.cz</p>	INVESTOR:	OBEC PŘEDSLAV Představ 53, 339 01 Klatovy	
	ZPRACOVAL:	Ing. Karkoš	<i>Karkoš</i>
PROJEKTANT:	Ing. Karkoš		
HLAVNÍ INŽENÝR PROJEKTU:	Ing. Vraný		
AKCE:	PŘEDSLAV - ODKANALIZOVÁNÍ A ČIŠTĚNÍ ODPADNÍCH VOD	ČÍSLO ZAKÁZKY:	2029
		DATUM:	10/2017
		POČET LÍSTU:	6 A4
		MĚŘÍTKO:	1:25
		STUPEŇ:	DPS
NÁZEV VÝKRESU:	PS 01 ČOV DPS 01.1 strojní část SDRUŽENÝ OBJEKT - ŘEZ C-C'	ČÍSLO VÝKRESU:	D2.1.08