


ŘEZ D-D

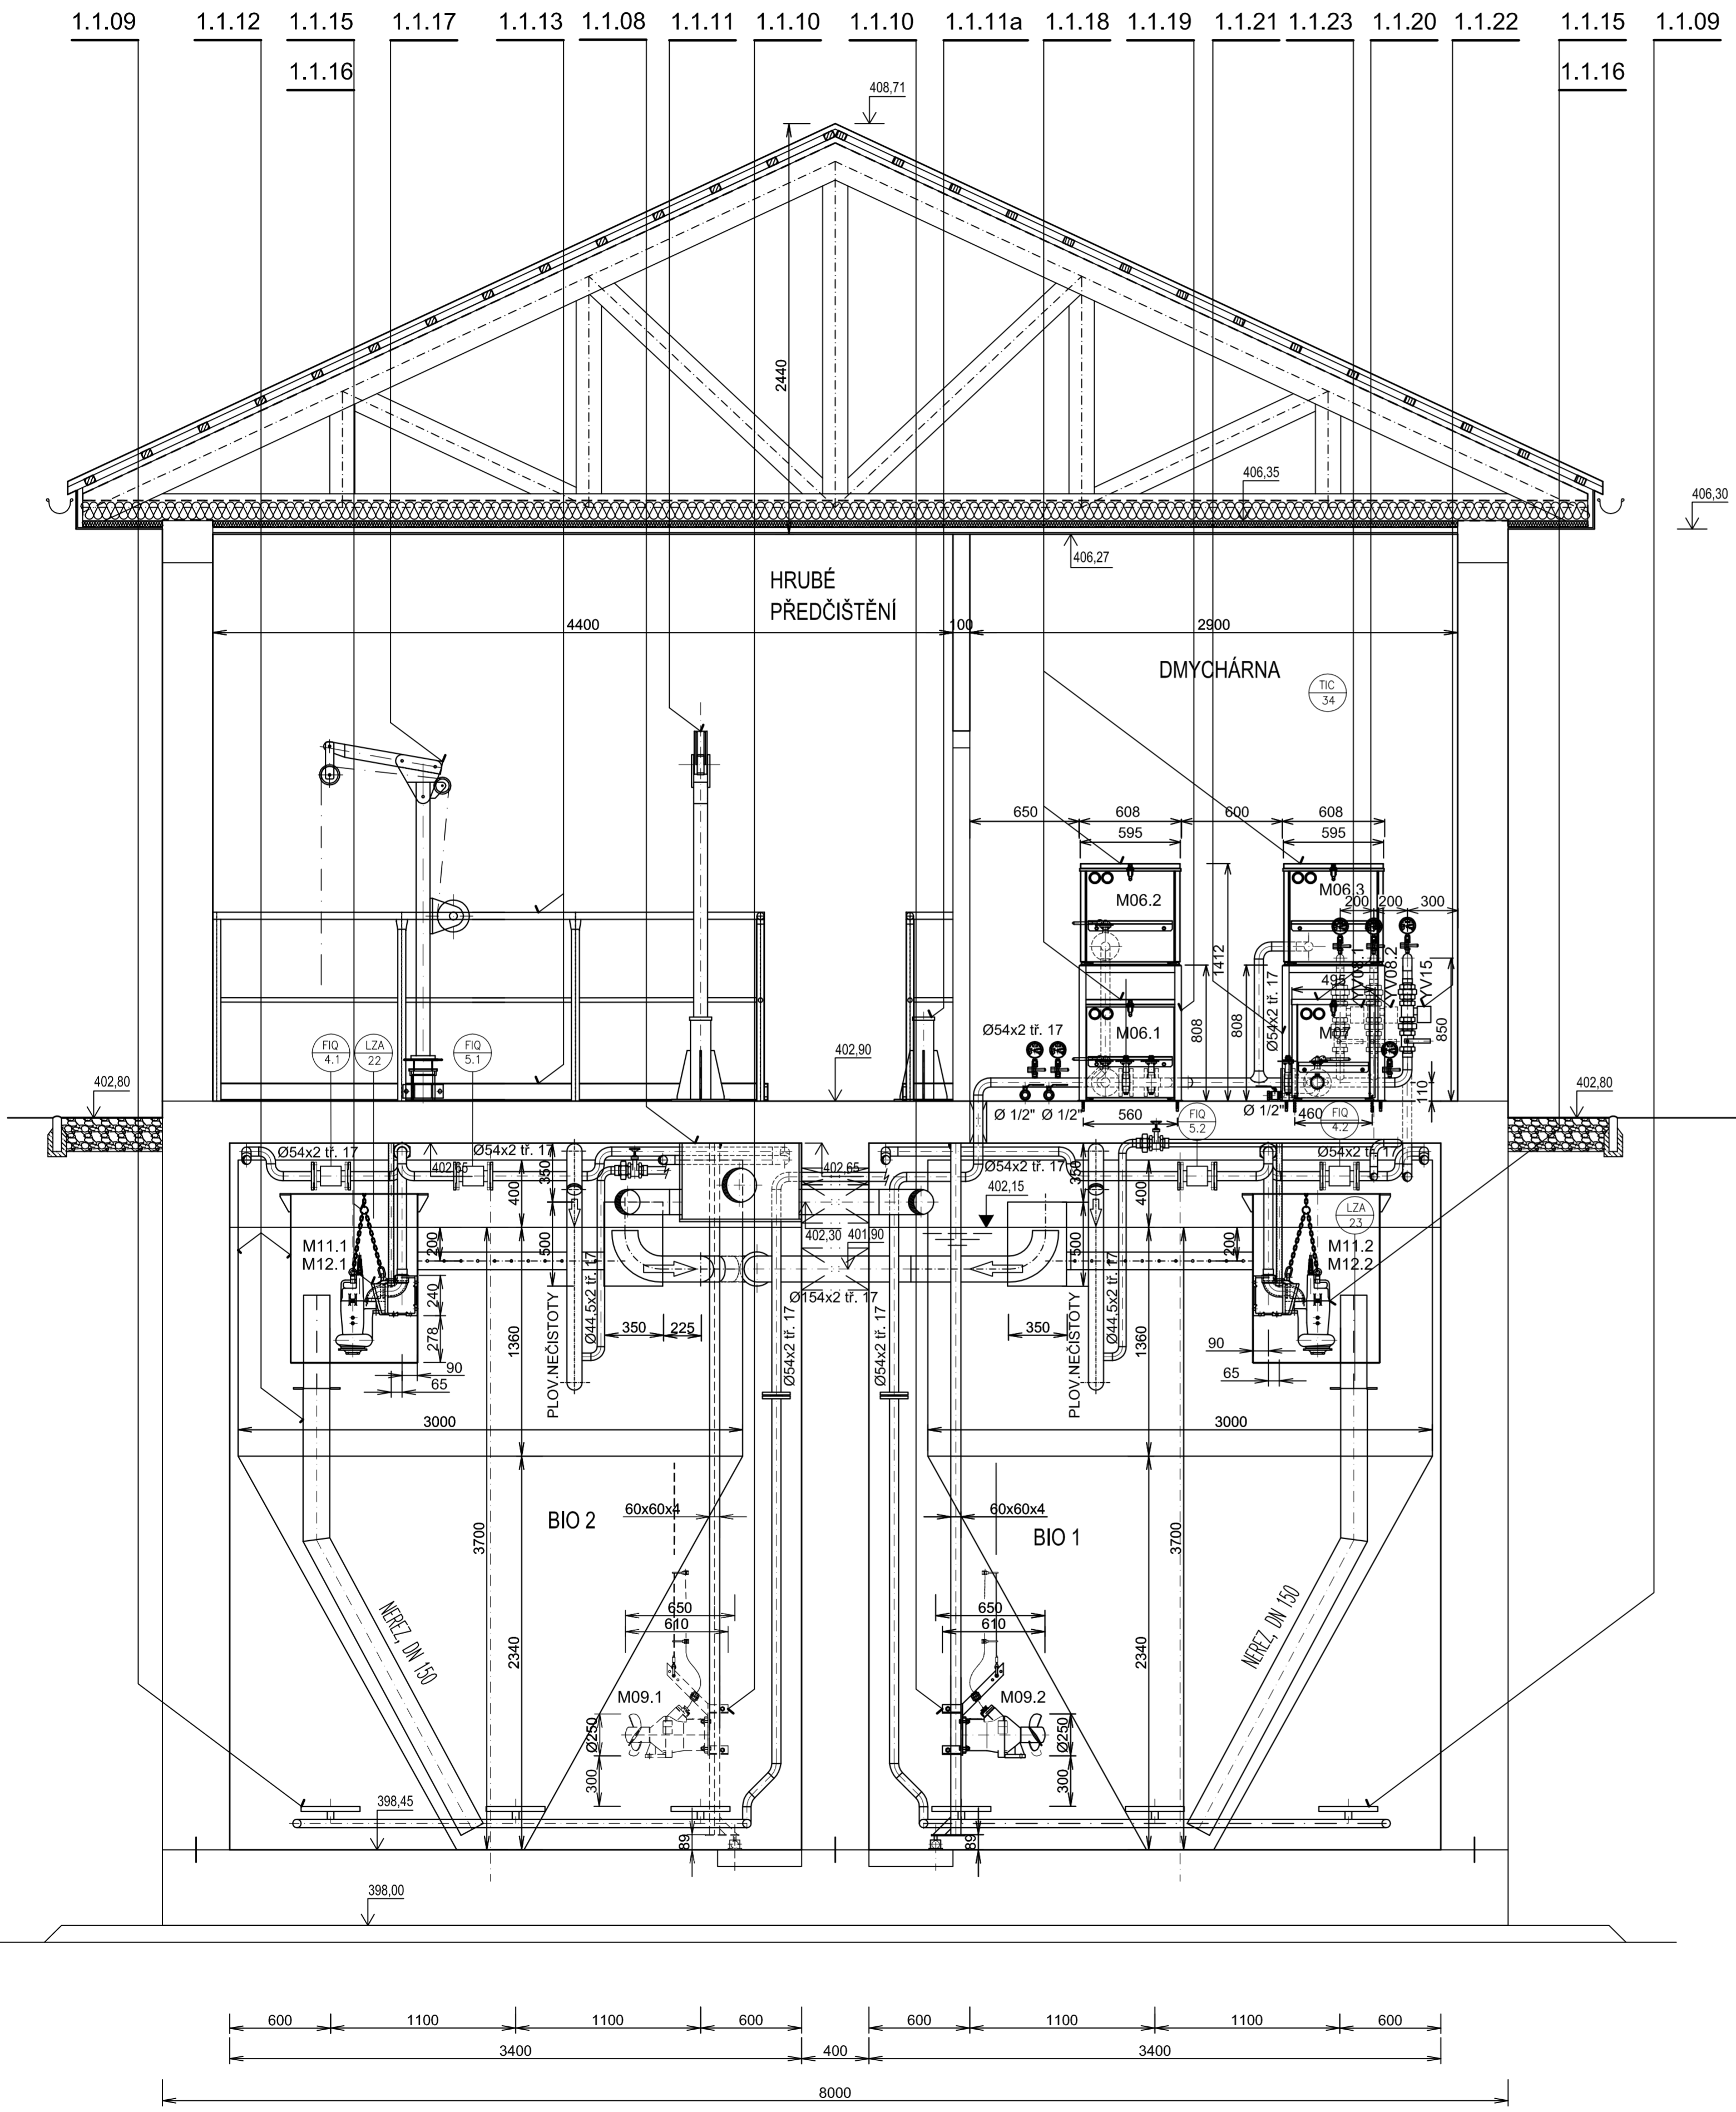

INDEX ZMĚNY	POPIS ZMĚNY	DATUM	PROVEDL	PODPIS

<p>VODOHOSPODÁŘSKÝ PODNIK a.s. PRAŽSKÁ 14, 303 02 PLZEŇ Tel: 377 201 630, e-mail: vhp@vhp.cz, www.vhp.cz</p>	INVESTOR: OBEC PŘEDSLAV Představ 53, 339 01 Klatovy
	ZPRACOVAL: Ing. Karkoš PROJEKTANT: Ing. Karkoš HLAVNÍ INŽENÝR PROJEKTU: Ing. Vraný
AKCE: PŘEDSLAV - ODKANALIZOVÁNÍ A ČIŠTĚNÍ ODPADNÍCH VOD	ČÍSLO ZAKÁZKY: 2029 DATUM: 10/2017 POČET LISTŮ: 6 A4 MĚŘÍTKO: 1:25 STUPEŇ: DPS
NÁZEV VÝKRESU: PS 01 ČOV DPS 01.1 strojní část SDRUŽENÝ OBJEKT – ŘEZ D-D'	ČÍSLO VÝKRESU: D2.1.09

VÝKRES JE DUŠEVNÍM MAJETKEM VP a.s. NESMÍ BÝT POUŽIT A KOPÍROVÁN TŘETÍ OSOBOU, JI PŘEDÁN ČI JINAK S NÍM NAKLÁDANO BEZ PÍSEMNÉHO POVOLENÍ VP a.s.