


ŘEZ E-E

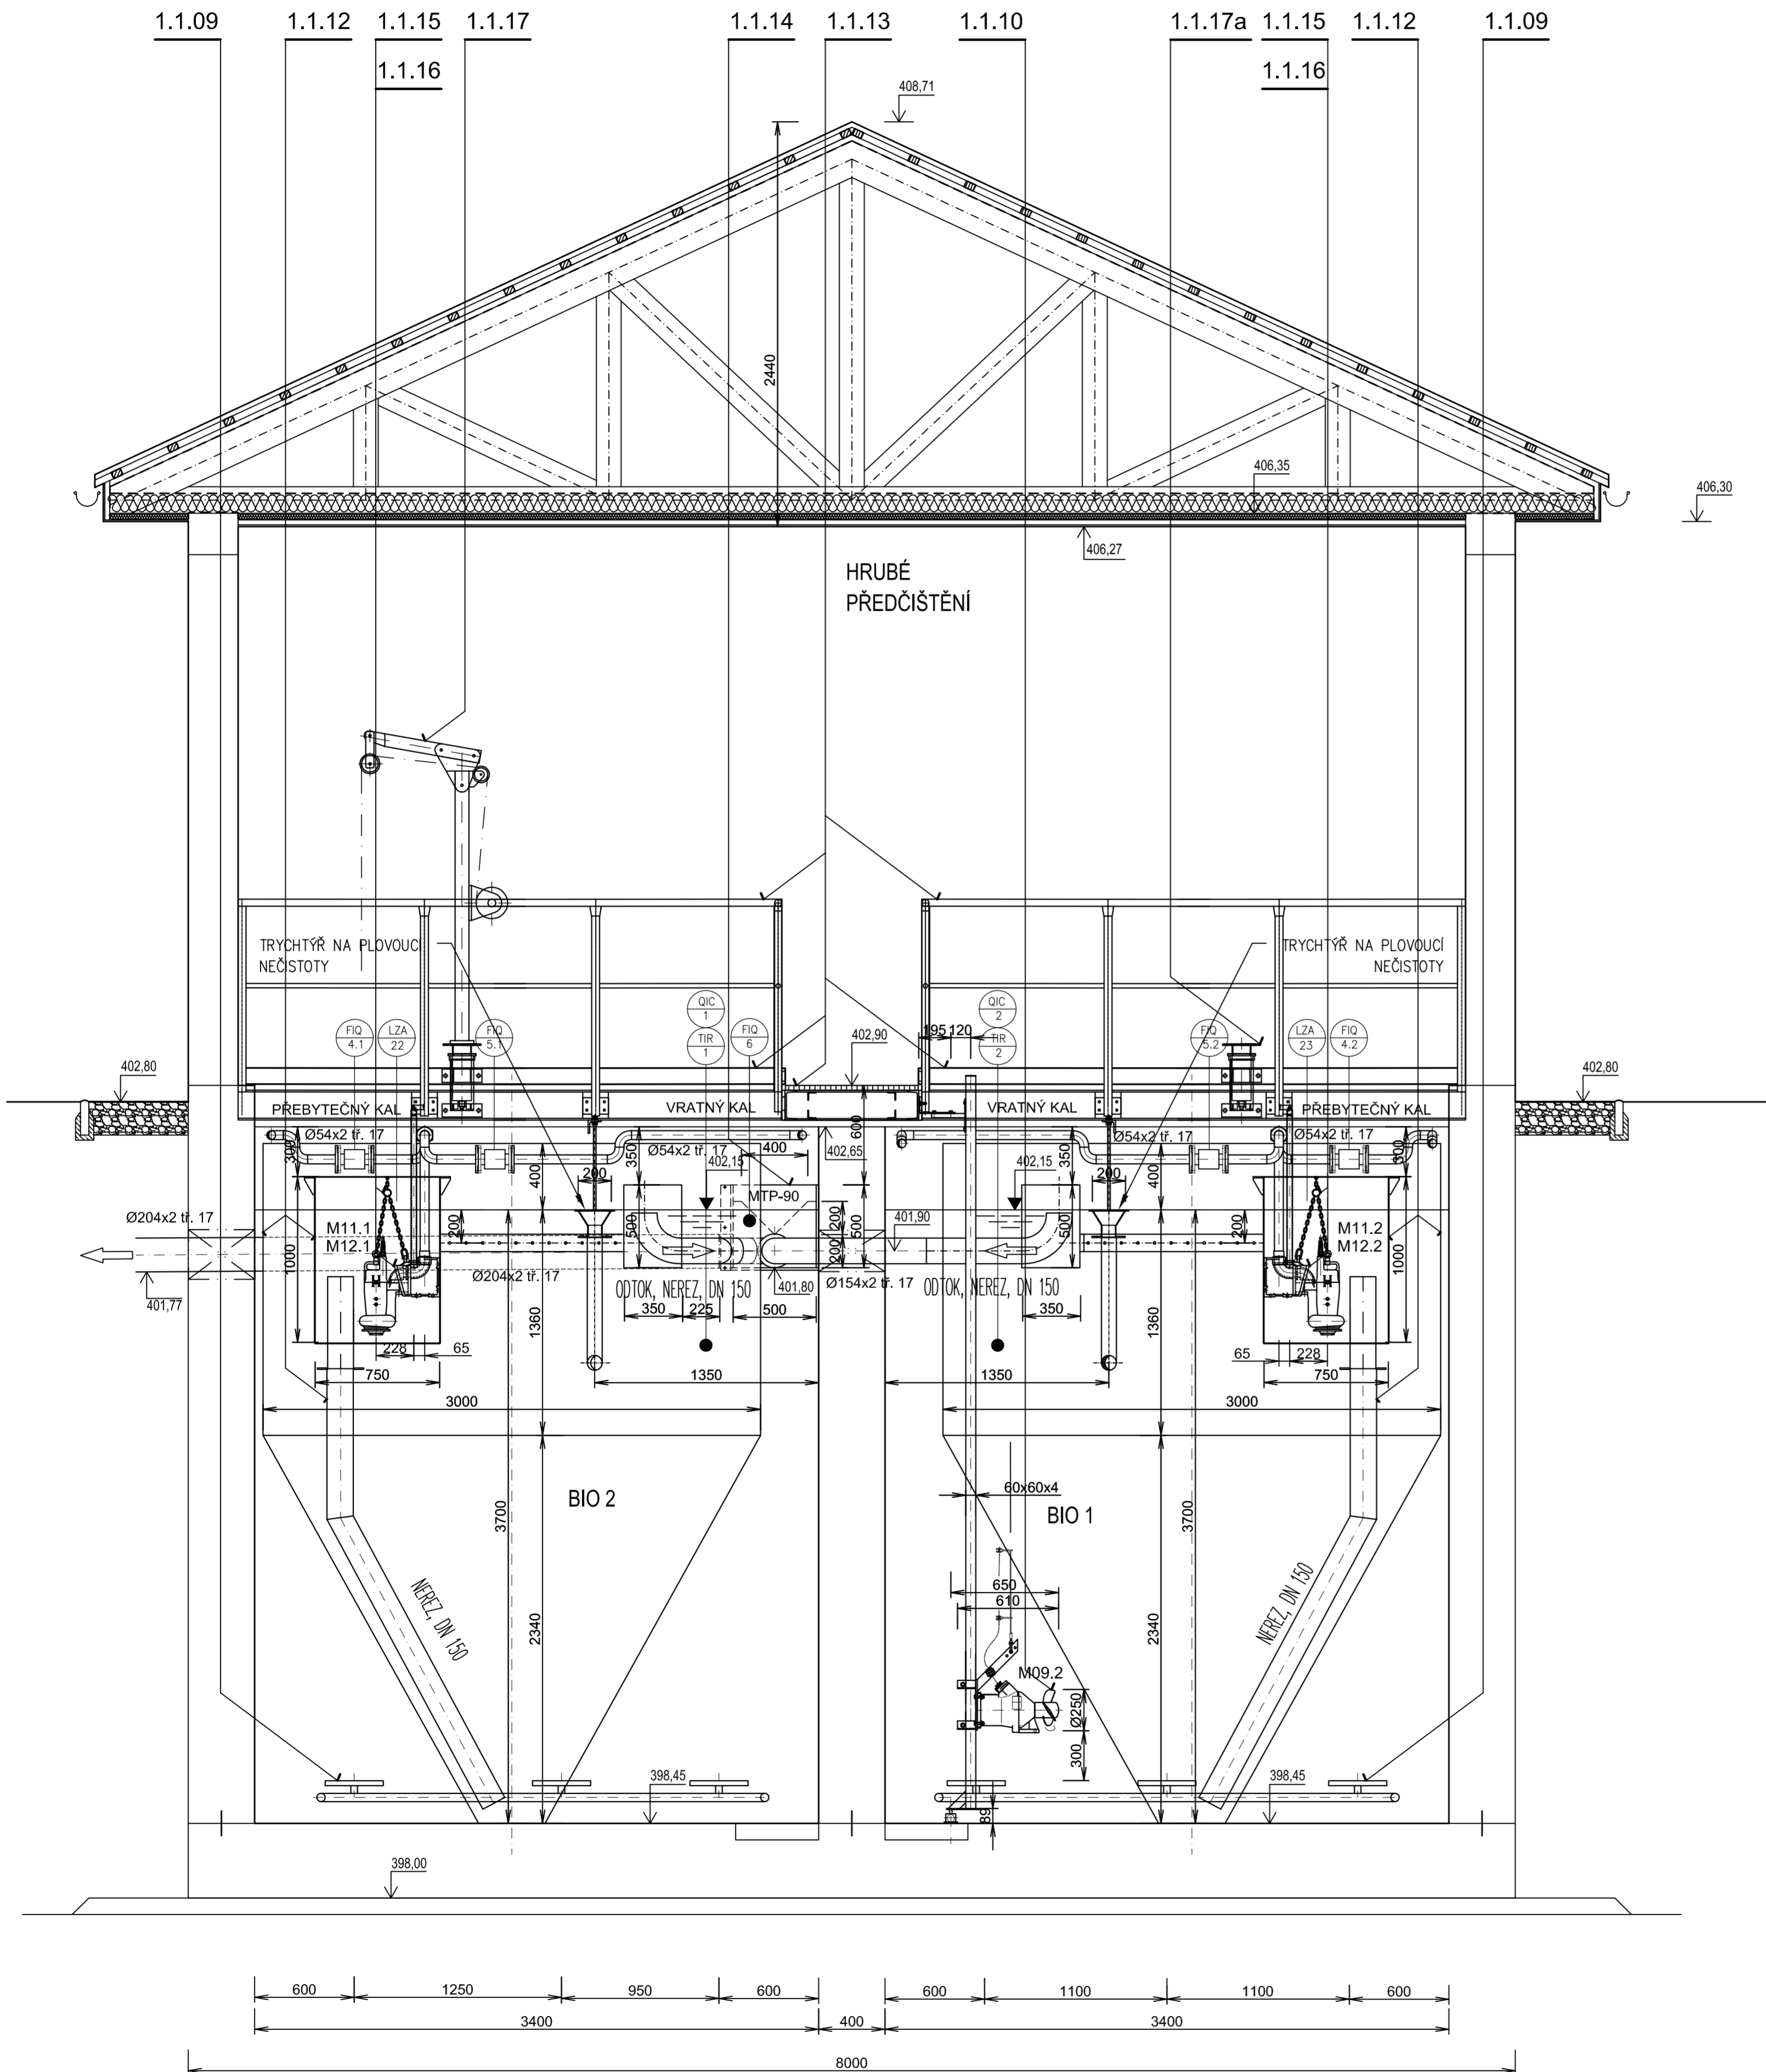

INDEX ZMĚNY	POPIS ZMĚNY	DATUM	PROVEDL	PODPIS

<p>VODOHOSPODÁŘSKÝ PODNIK a.s. PRAŽSKÁ 14, 303 02 PLZEŇ Tel: 377 201 630, e-mail: vhp@vhp.cz, www.vhp.cz</p>	INVESTOR:	OBEC PŘEDSLAV Představ 53, 339 01 Klatovy	
	ZPRACOVAL:	Ing. Karkoš	
PROJEKTANT:	Ing. Karkoš		
HLAVNÍ INŽENÝR PROJEKTU:	Ing. Vraný		
AKCE:	CÍSLO ZAKÁZKY:	2029	
<p>PŘEDSLAV - ODKANALIZOVÁNÍ A ČIŠTĚNÍ ODPADNÍCH VOD</p>	DATUM:	10/2017	
	POČET LISTŮ:	6 A4	
	MĚŘÍTKO:	1:25	
	STUPEŇ:	DPS	
NÁZEV VÝKRESU:	PS 01 ČOV DPS 01.1 strojní část SDRUŽENÝ OBJEKT - ŘEZ E-E'	CÍSLO VÝKRESU:	D2.1.10

VÝKRES JE DUŠEVNÍM MAJETKEM VP a.s. NESMÍ BÝT POUŽIT A KOPÍROVÁN TŘETÍ OSOUBOU, JI PŘEDÁN ČI JINAK S NÍM NAKLÁDANO BEZ PÍSEMNÉHO POVOLENÍ VP a.s.