

Poz: 9; Zakřivení potrubí, doleva, Žádná vertikální změna směru, Úhel = 20°



STOKA A, ŠA-0_ČOV

02.11.22 12:53

-1,4%

0cm/s

Poč. délky1: 4,8m

Poz: 2 - 3; Přípojka, Odbočka, uzavřen, Výška =
0mm, Šířka = 0mm



STOKA A, ŠA-4_ŠA-3
02.11.22 12:09

-0,6%
0cm/s
Poč. délky1: 2,5m

Poz: 5 - 7; Usazeniny, Tvrdý nebo zhutněný materiál,
Výška = 0%



STOKA A, ŠA-5_ŠA-4
02.11.22 12:04

-1,1%
0cm/s

Poč. délky1: 8,5m

Poz: 12 - 12; Bodová oprava, Jiná bezvýkopová
technika opravy, lokální vložka



STOKA A, ŠA-6_ŠA-5 po op.


02.11.22 15:11

-5,9%

0cm/s

Poč. délky1: 0,3m

Poz: 2 - 3; Přípojka, Odbočka, uzavřen, Výška =
0mm, Šířka = 0mm

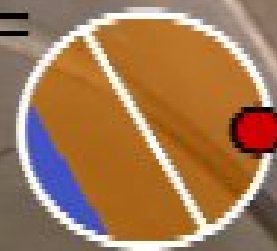

STOKA A, ŠA-6_ŠA-5 po op.


02.11.22 15:15

-1,2%

0cm/s

Poč. délky1: 27,2m

Poz: 4 - 6; Infiltrace, Tekoucí

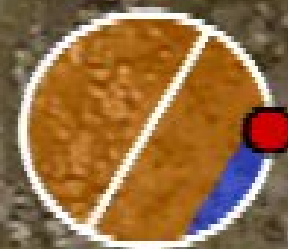

STOKA A, ŠA-6_ŠA-5
02.11.22 11:55

-2,8%

0cm/s

Poč. délky1: 0,5m

Poz: 2; Přípojka, Odbočka, uzavřen, Výška = 0mm,
Šířka = 0mm




STOKA A, ŠA-6_ŠA-5
02.11.22 11:59

-1,2%

0cm/s

Poč. délky1: 27,1m

Poz: 9 - 10; Přípojka, Sedlové napojení, vrtané,
uzavřen, Výška = 0mm, Šířka = 0mm

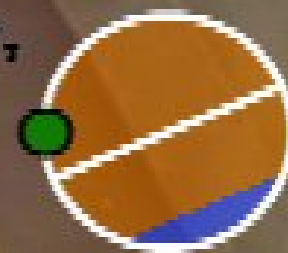

STOKA A, ŠA-7_ŠA-6

02.11.22 11:44

+0,7%

0cm/s

Poč. délky1: 10,4m

Poz: 3 - 9; Infiltrace, Tekoucí, z těsnění přípojky



STOKA A, ŠA-7_ŠA-6


02.11.22 11:44

+0,7%

0cm/s

Poč. délky1: 10,4m

Poz: 9 - 10; Přípojka, Odbočka, uzavřen, Výška =
0mm, Šířka = 0mm

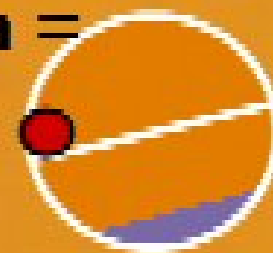

STOKA B, ŠB5_ŠB4


02.11.22 10:58

-3,0%

0cm/s

Poč. délky1: 2,6m

Poz: 9; Přípojka, Odbočka, Otevřený, Výška =
250mm, Šířka = 250mm

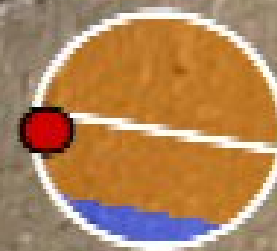

STOKA B, ŠB6_ŠB5

02.11.22 10:50

-4,0%

0cm/s

Poč. délky1: 0,0m

Poz: 2 - 3; Přípojka, Odbočka, uzavřen, Výška =
0mm, Šířka = 0mm



STOKA B, ŠB6_ŠB5


02.11.22 10:52

-2,1%

0cm/s

Poč. délky1: 13,8m

**Poz: 12 - 12; Bodová oprava, Jiná bezvýkopová
technika opravy, lokální vložka**

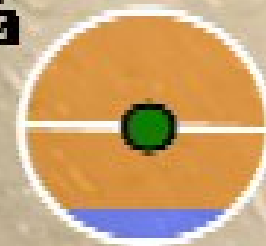

STOKA B2, ŠB2-4_ŠB2-3 po op.


02.11.22 13:30

+1,8%

0cm/s

Poč. délky1: 3,2m

**Poz: 12 - 12; Bodová oprava, Jiná bezvýkopová
technika opravy, lokální vložka**

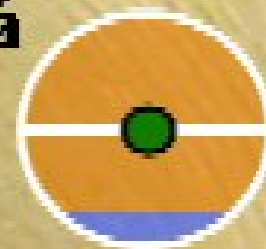

STOKA B2, ŠB2-4_ŠB2-3 po op.


02.11.22 13:33

+2,1%

0cm/s

Poč. délky1: 15,1m

Poz: 2 - 3; Přípojka, Odbočka, uzavřen, Výška =
0mm, Šířka = 0mm

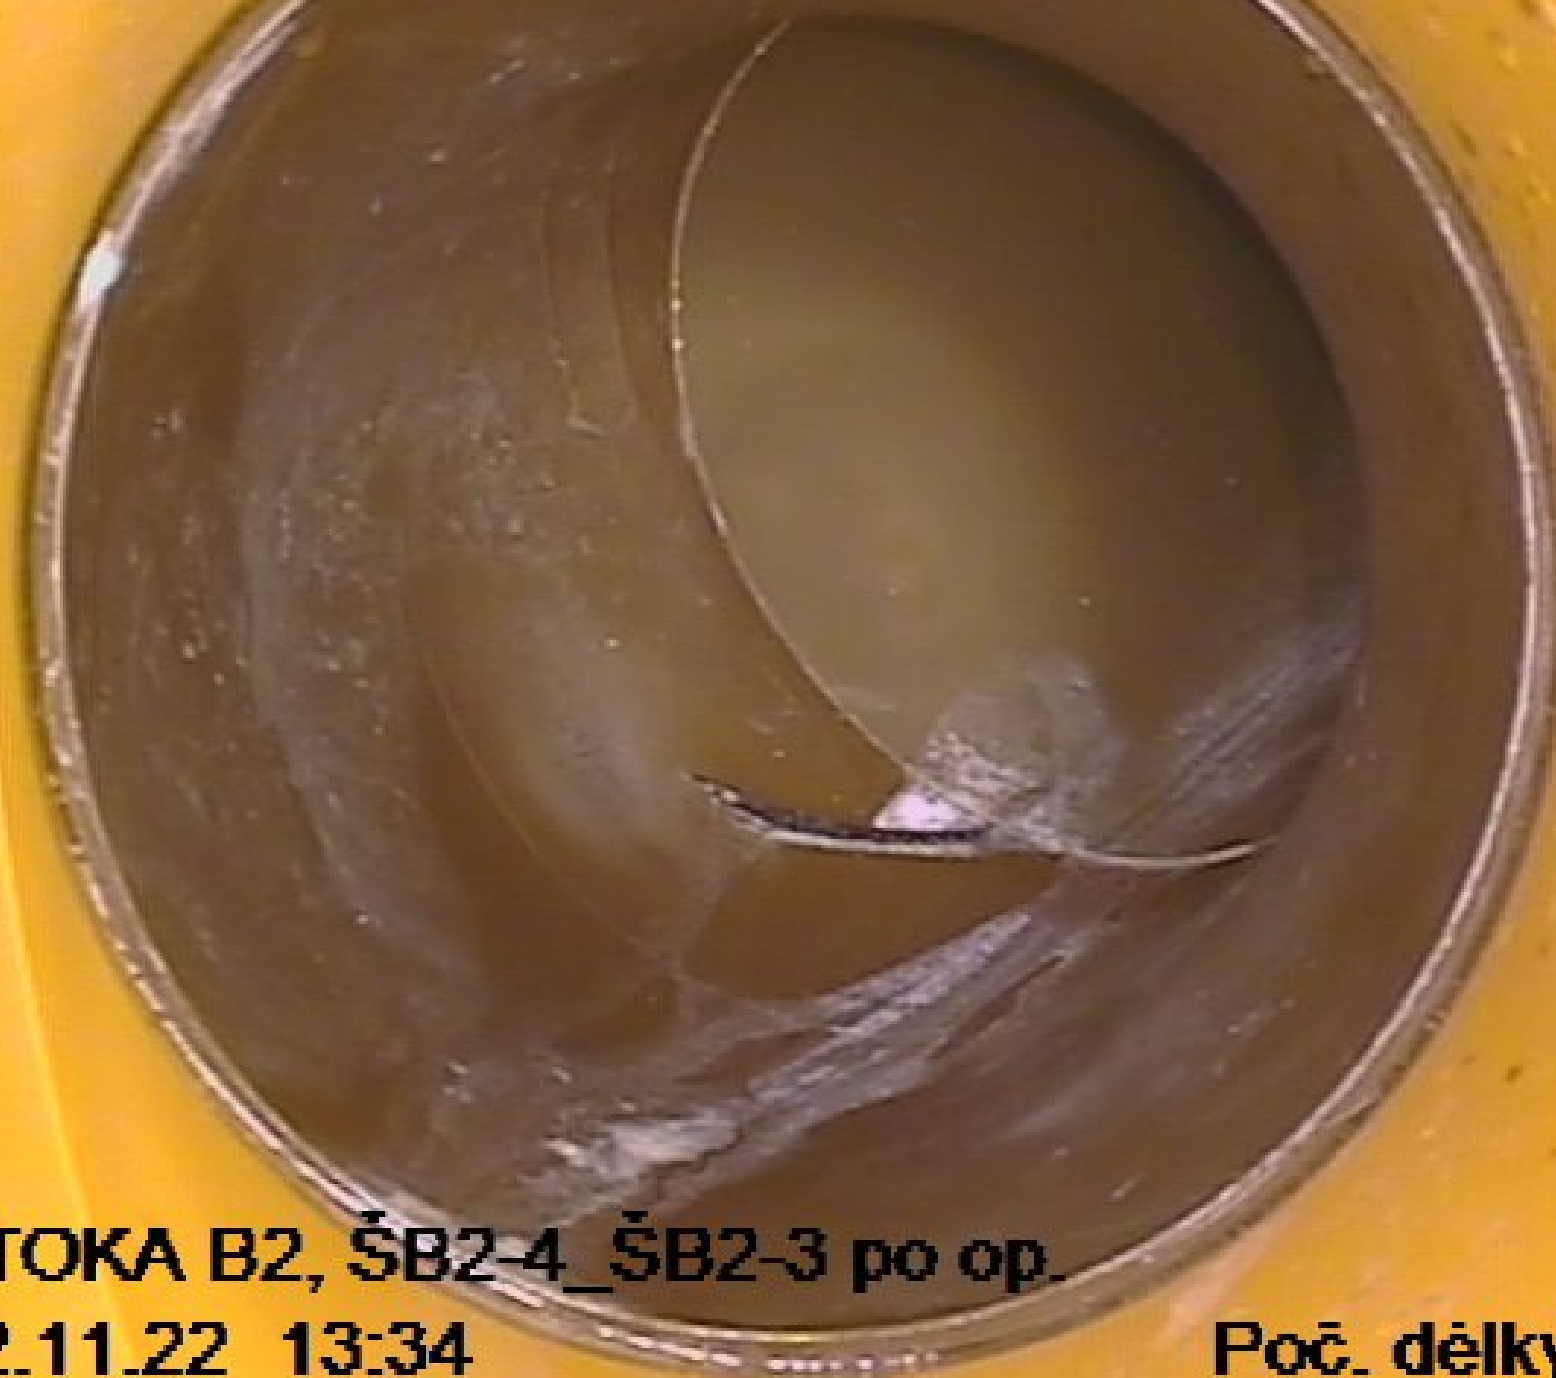

STOKA B2, ŠB2-4_ŠB2-3 po op.


02.11.22 13:34

+2,3%

0cm/s

Poč. délky1: 23,1m

**Poz: 12 - 12; Bodová oprava, Jiná bezvýkopová
technika opravy, lokální vložka**

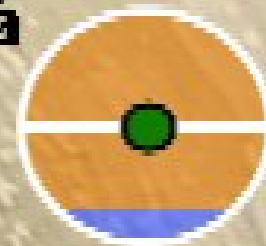

STOKA B2, ŠB2-4_ŠB2-3 před
02.11.22 09:27

+1,8%

0cm/s

Poč. délky1: 3,4m

Poz: 2; Přípojka, Odbočka, uzavřen, Výška = 0mm,
Šířka = 0mm



STOKA B2, ŠB2-4_ŠB2-3 před


02.11.22 09:31

+2,3%

0cm/s

Poč. délky1: 23,3m

Poz: 9 - 10; Přípojka, Odbočka, uzavřen, Výška =
0mm, Šířka = 0mm

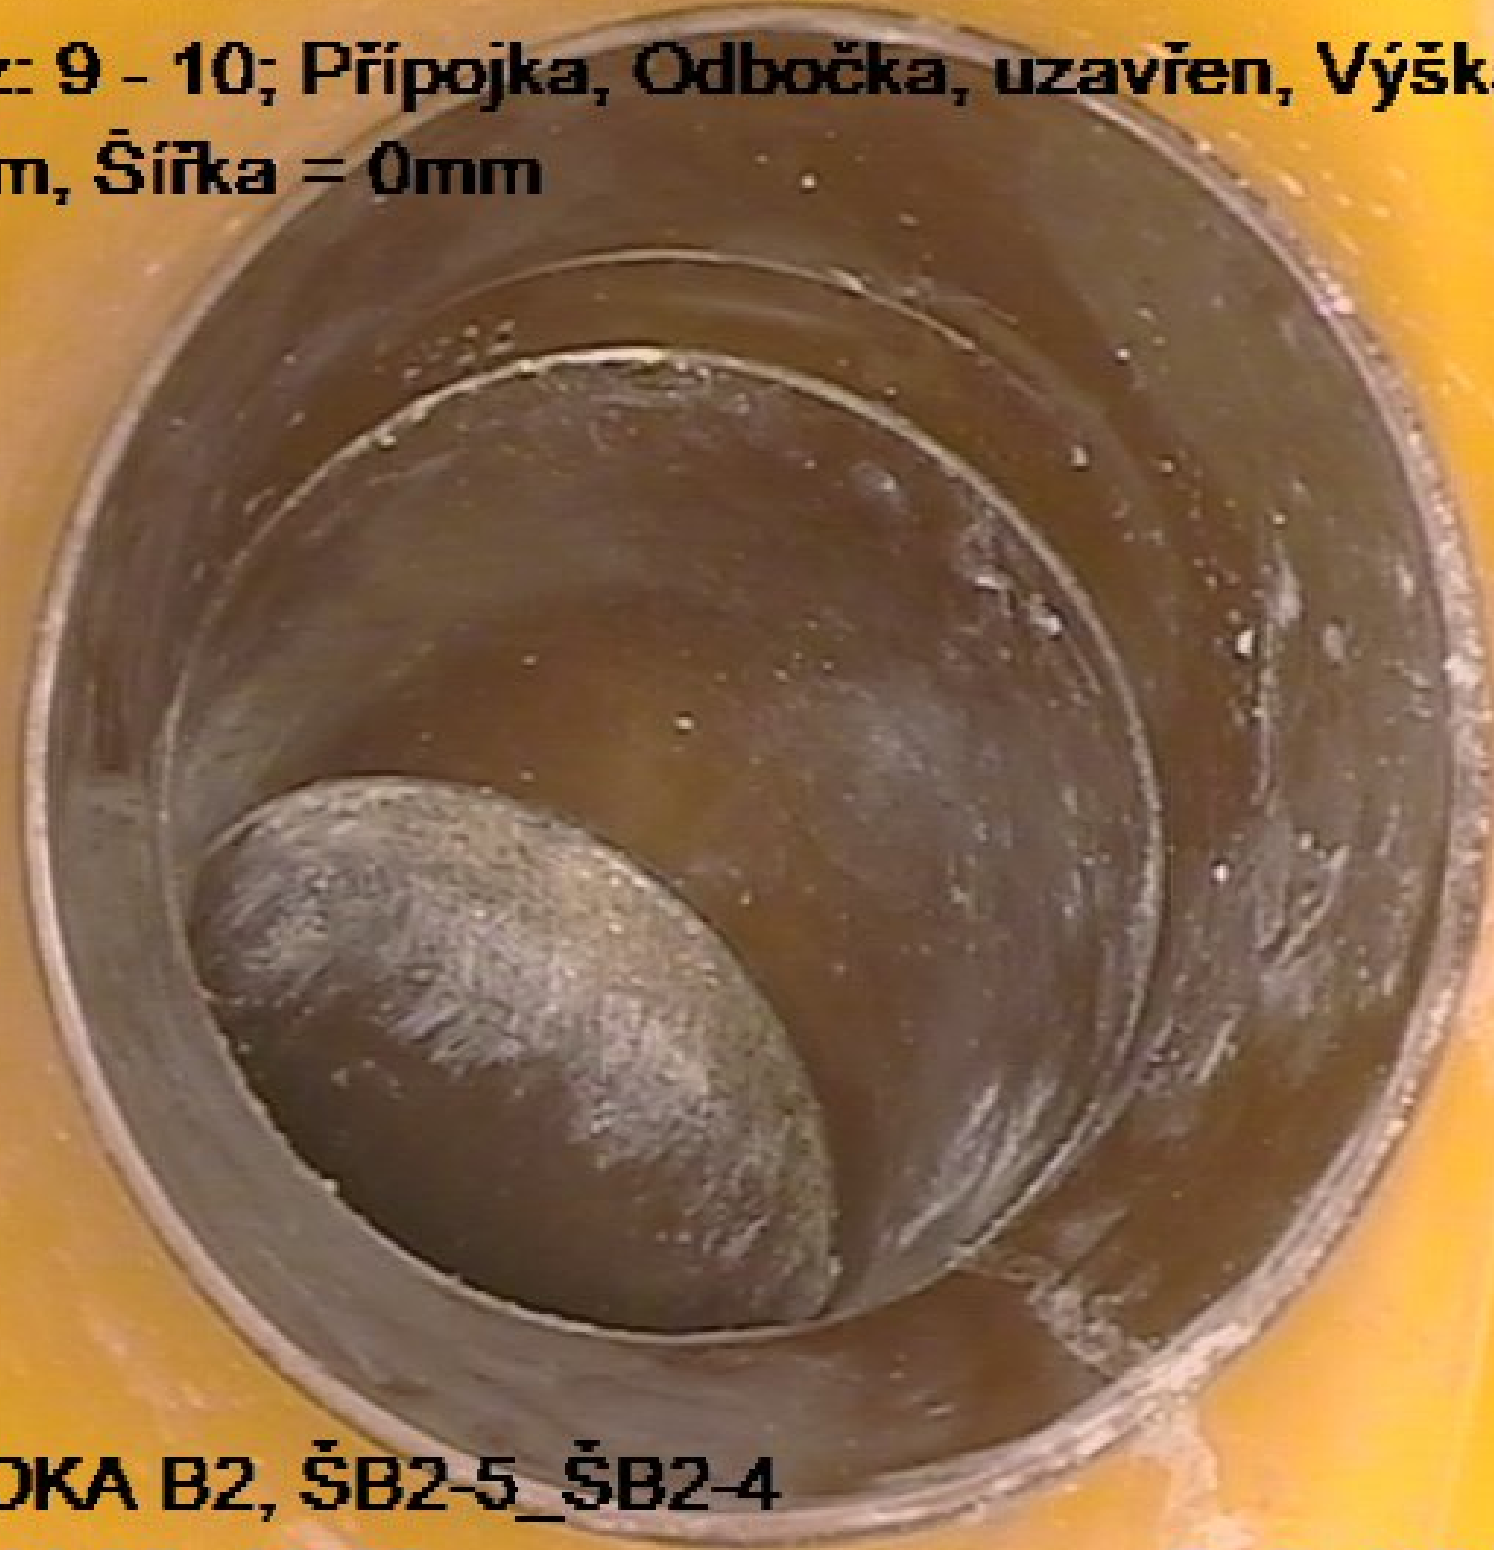

STOKA B2, ŠB2-5_ŠB2-4

02.11.22 13:38

+2,5%

0cm/s

Poč. délky1: 14,2m

Poz: 2 - 3; Přípojka, Odbočka, uzavřen, Výška =
0mm, Šířka = 0mm



STOKA B2, ŠB2-5_ŠB2-4


02.11.22 13:41

+2,5%

0cm/s

Poč. délky1: 30,5m

Poz: 9 - 10; Přípojka, Odbočka, uzavřen, Výška =
0mm, Šířka = 0mm

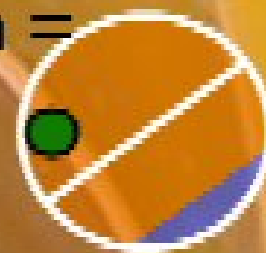


STOKA B2, ŠB2-5_ŠB2-4
02.11.22 13:42

+2,2%
0cm/s

Poč. délky1: 33,6m

Poz: 9 - 10; Přípojka, Odbočka, uzavřen, Výška =
0mm, Šířka = 0mm

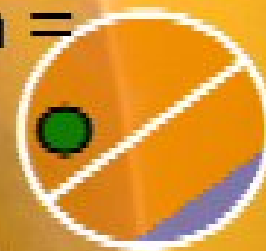


STOKA B2, ŠB2-5_ŠB2-4
02.11.22 13:43

+3,7%
0cm/s

Poč. délky1: 36,6m

Poz: 5 - 7; Infiltrace, Tekoucí, na spojení,
pravděpodobná infiltrace

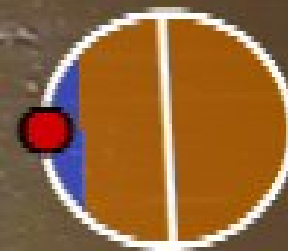

STOKA B2, ŠB2-6_ŠB2-5
02.11.22 13:55

+3,1%
0cm/s
Poč. délky1: 12,6m

Poz: 9; Přípojka, Odbočka, uzavřen, Výška = 0mm,
Šířka = 0mm



STOKA B2, ŠB2-6_ŠB2-5

02.11.22 14:01

+5,8%

0cm/s

Poč. délky1: 33,4m