




Obec	PŘEDSLAV
Poloha umístění	PŘEDSLAV
Označení úseku	ŠA4_ŠA3
Směr prohlídky	ve směru toku
Druh stoky	gravitační stoky nebo kanalizační přípojky
Využití	pouze pro odpadní vody
Datum prohlídky	21.02.2023


Uzel 1	Uzel 2
ŠA4	ŠA3
Hloubka počátečního uzlu	Hloubka koncového uzlu
0.00m	0.00m
Materiál	Výška profilu / Šířka profilu
PVC-U	300
Jméno pracovníka kontroly	Účel prohlídky
Jan Kačer - 4M29415	jiný účel
Metoda prohlídky	Označení videa:
prohlídka televizním inspekčním systémem	ŠA4_ŠA3-I.asf

Graf	Vzdál.	Kód	Char.	Kvantifikace	Poloha	Foto	Videotime	Popis
			1 2	1 2	1 2			

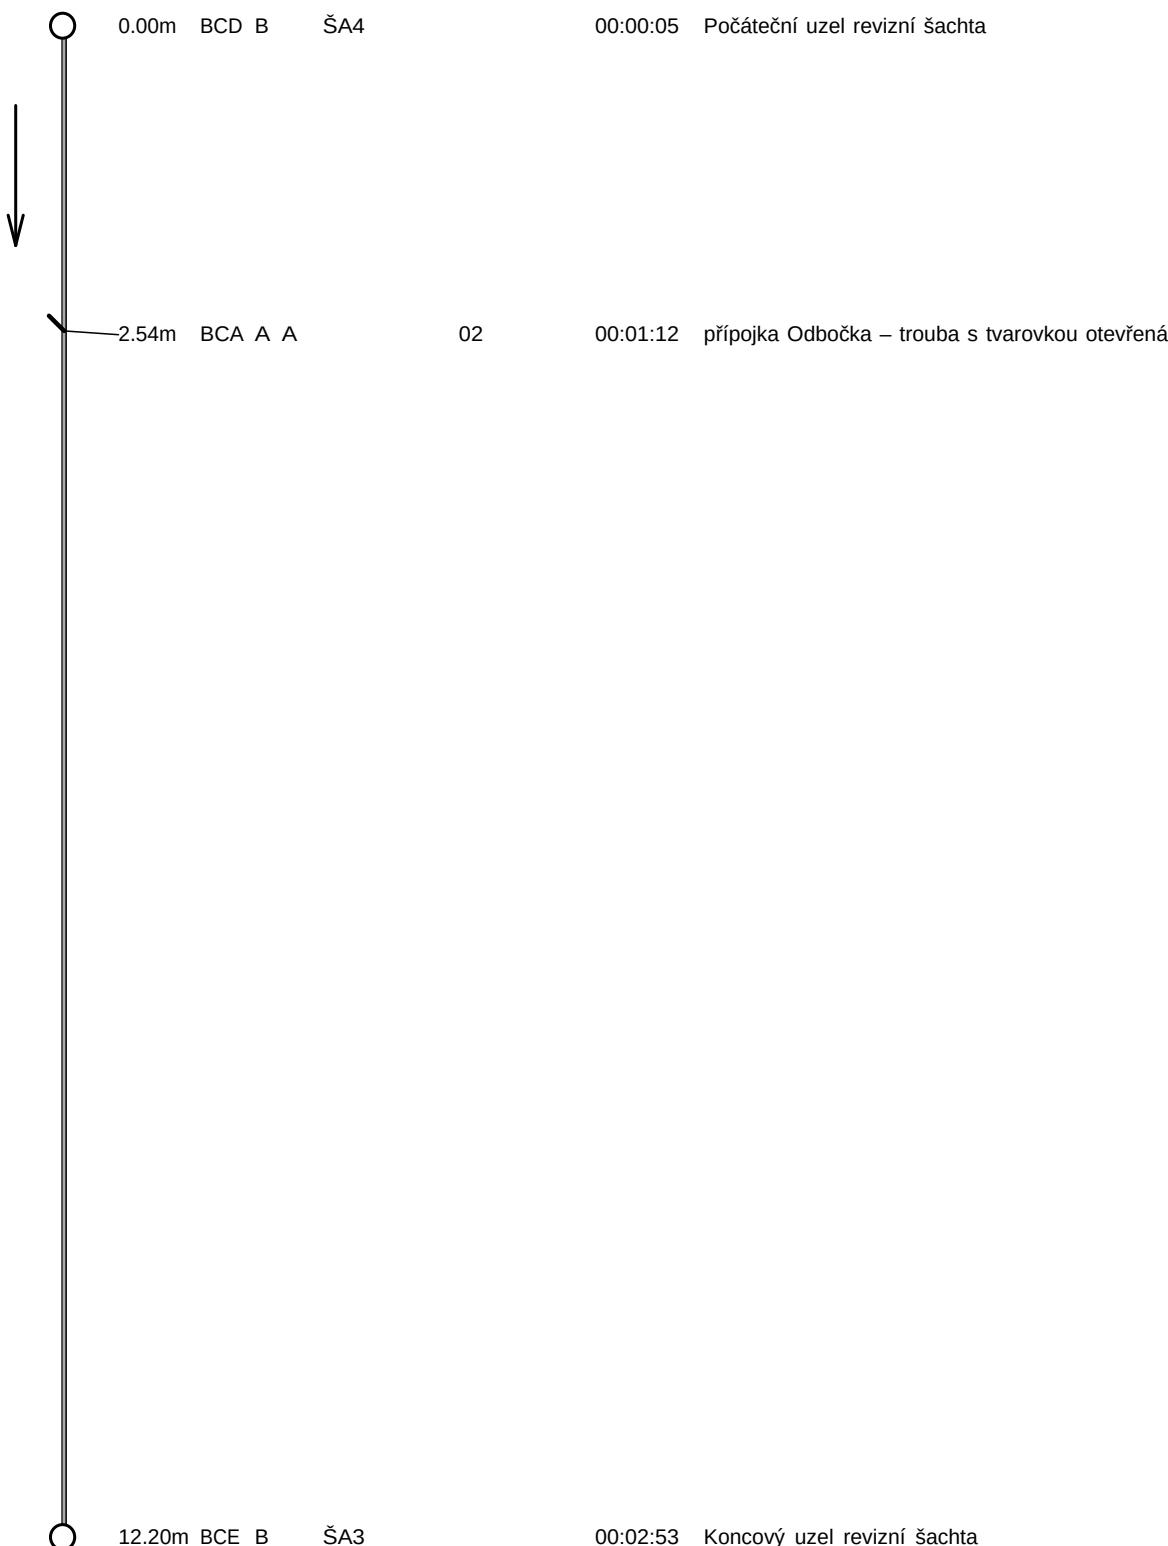



Grafické znázornění spádu potrubí

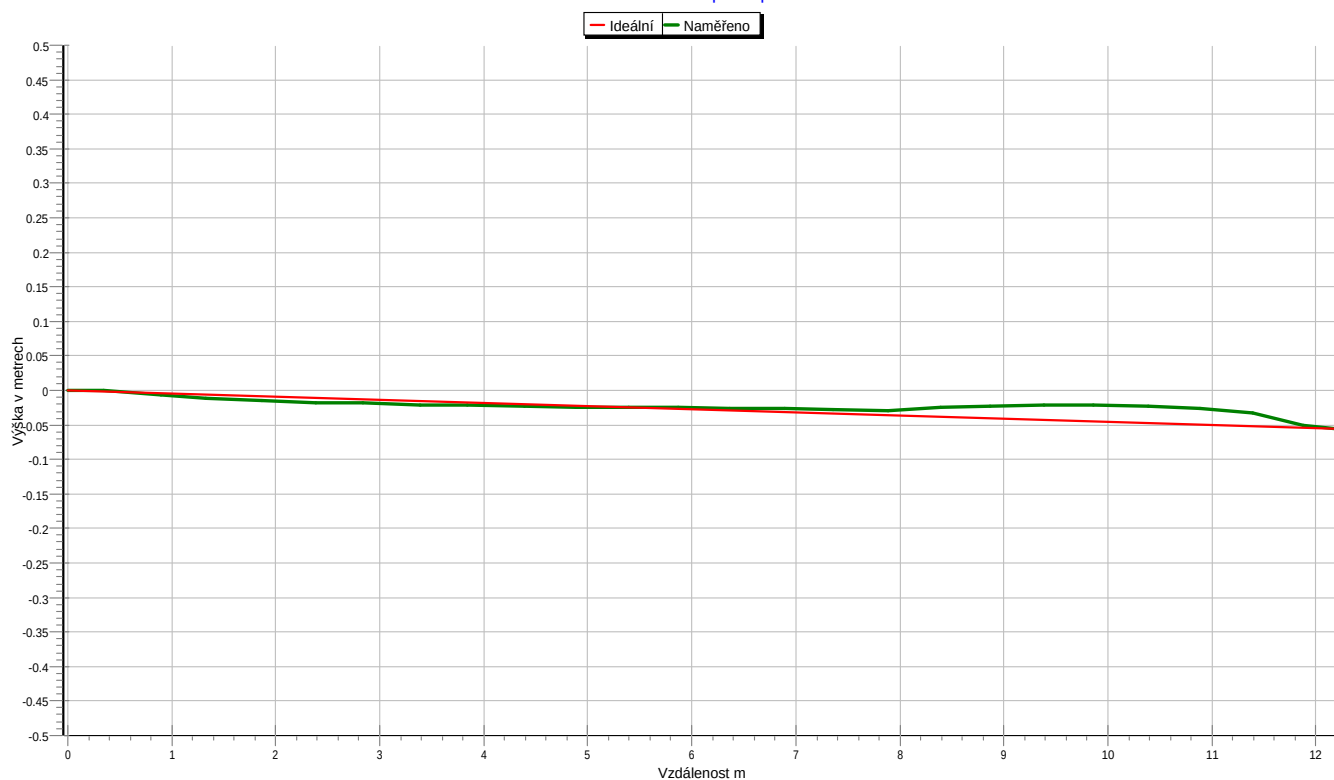

Od šachty: ŠA4 >> Do šachty: ŠA3 | Směr prohlídky: ve směru toku |
město: PŘEDSLAV | ulice: PŘEDSLAV | č. úseku: ŠA4_ŠA3 | datum prohlídky: 2023-02-21 |
Celkové převýšení -5.60cm | Střední spád -0.46% |