




Obec	PŘEDSLAV
Poloha umístění	PŘEDSLAV
Označení úseku	ŠA9_ŠA8
Směr prohlídky	ve směru toku
Druh stoky	gravitační stoky nebo kanalizační přípojky
Využití	pouze pro odpadní vody
Datum prohlídky	21.02.2023


Uzel 1	Uzel 2
ŠA9	ŠA8
Hloubka počátečního uzlu	Hloubka koncového uzlu
0.00m	0.00m
Materiál	Výška profilu / Šířka profilu
PVC-U	250
Jméno pracovníka kontroly	Účel prohlídky
Jan Kačer - 4M29415	jiný účel
Metoda prohlídky	Označení videa:
prohlídka televizním inspekčním systémem	ŠA9_ŠA8-I.asf

Graf	Vzdál.	Kód	Char.		Kvantifikace	Poloha		Foto	Videotime	Popis
			1	2		1	2			

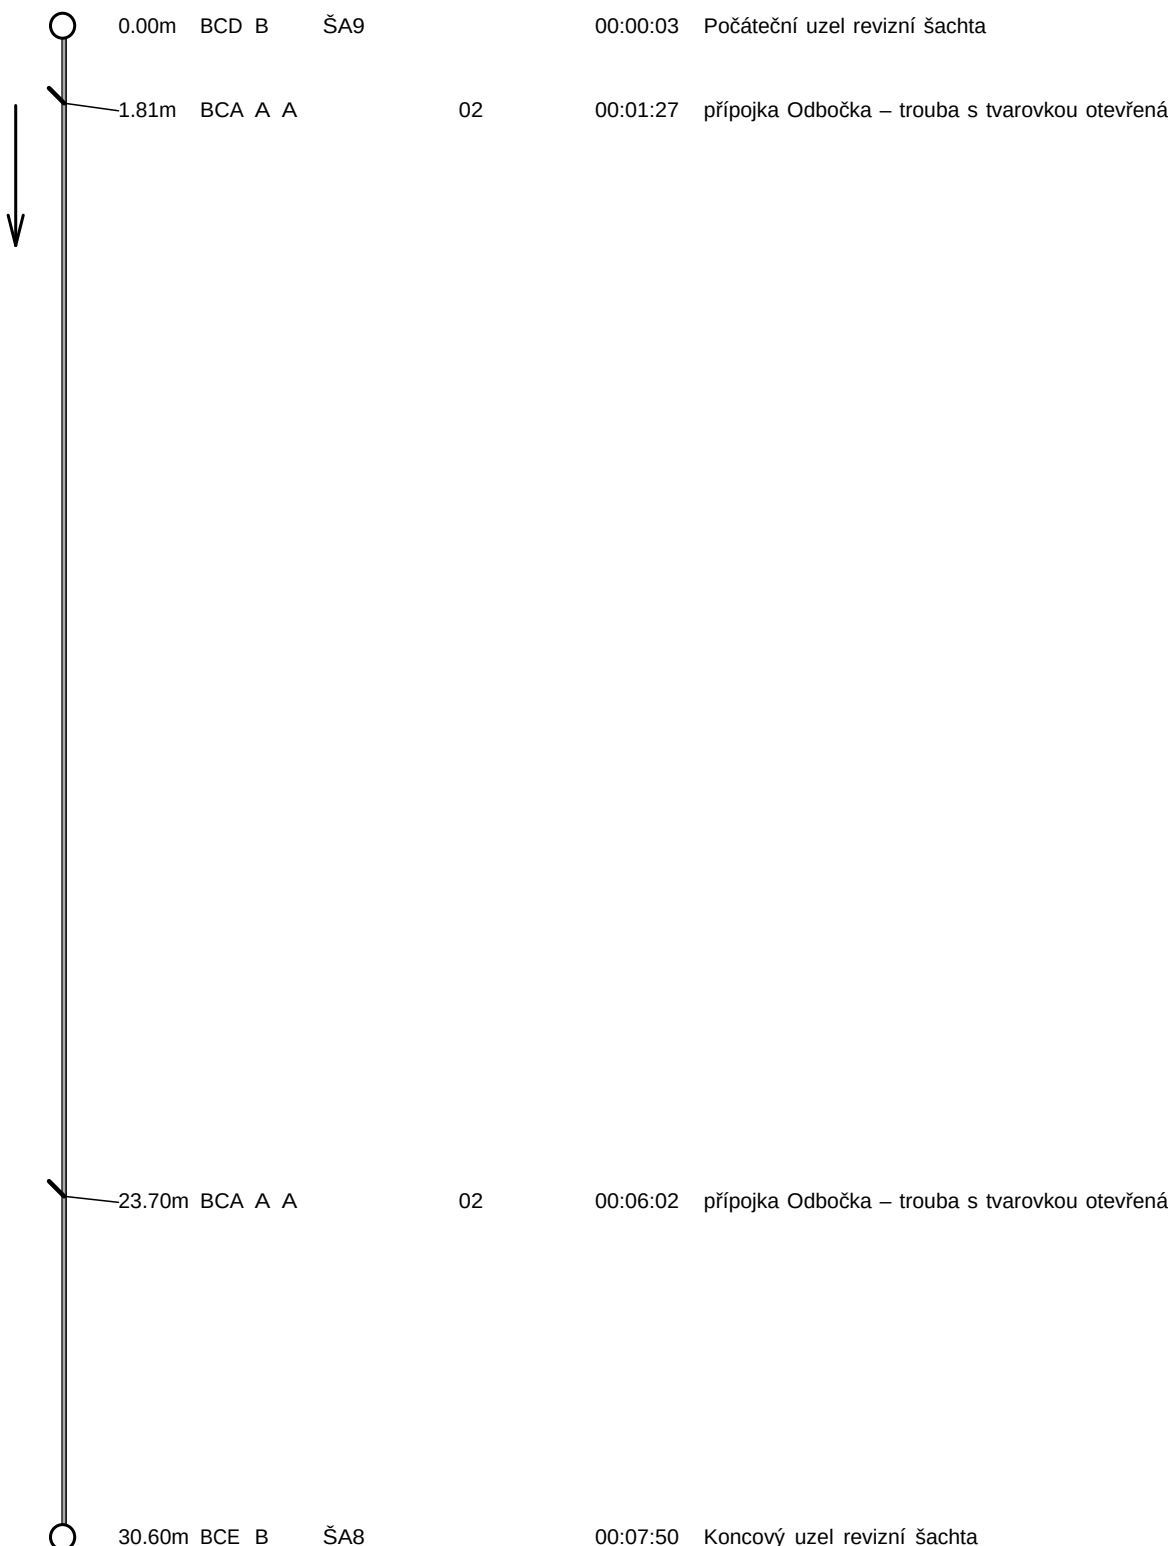



Grafické znázornění spádu potrubí

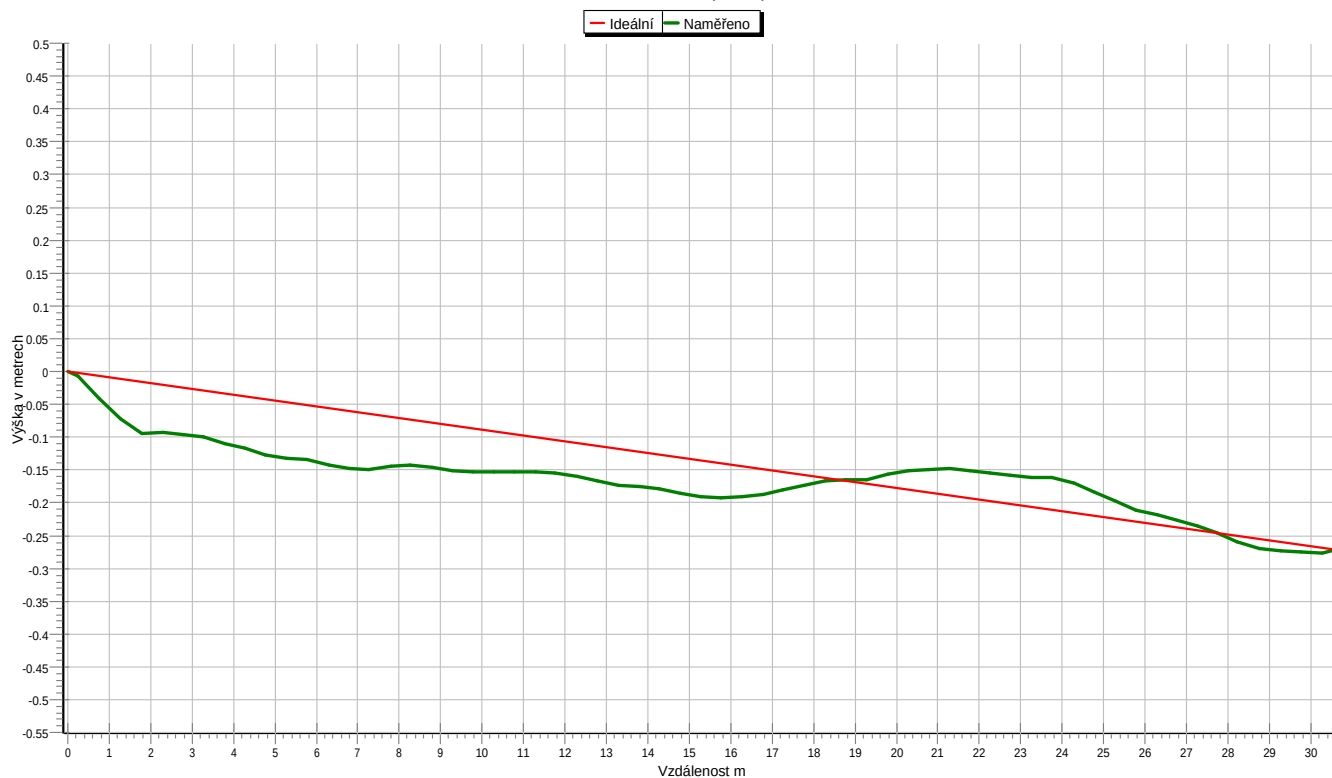

Od šachty: ŠA9 >> Do šachty: ŠA8 | Směr prohlídky: ve směru toku |
město: PŘEDSLAV | ulice: PŘEDSLAV | č. úseku: ŠA9_ŠA8 | datum prohlídky: 2023-02-21 |
Celkové převýšení -27.20cm | Střední spád -0.89% |